

PUG PLAN URBANISTIC GENERAL

comuna PREUTESTI

judetul SUCEAVA

5.4. PROPRIETATEA ASUPRA TERENURILOR

sate: BASARABI, BAHNA ARIN

LEGENDA LIMITE



- LIMITA INTRAVILANULUI PROPUȘ
- LIMITA TERITORIULUI ADMINISTRATIV AL UNITATII TERRITORIALE DE BAZA

TIPURI DE PROPRIETATE ASUPRA TERENURILOR DIN INTRAVILAN

- PROPRIETATE PUBLICA
 - TERENURI PROPRIETATE PUBLICA DE INTERES NATIONAL
 - TERENURI PROPRIETATE PUBLICA DE INTERES JUDETEAN
 - TERENURI PROPRIETATE PUBLICA DE INTERES LOCAL
- PROPRIETATE PRIVATA
 - TERENURI PROPRIETATE PRIVATA DE INTERES NATIONAL
 - TERENURI PROPRIETATE PRIVATA DE INTERES LOCAL
 - TERENURI PROPRIETATE PRIVATA A PERSOANELOR FIZICE SAU JURIDICE

CIRCULATIA TERENURILOR

- TERENURI CE SE INTENTIONEAZA A FI TRECUTE IN DOMENIUL PUBLIC
- TERENURI AFLATE IN DOMENIUL PRIVAT DESTINATE CONCESIONARII

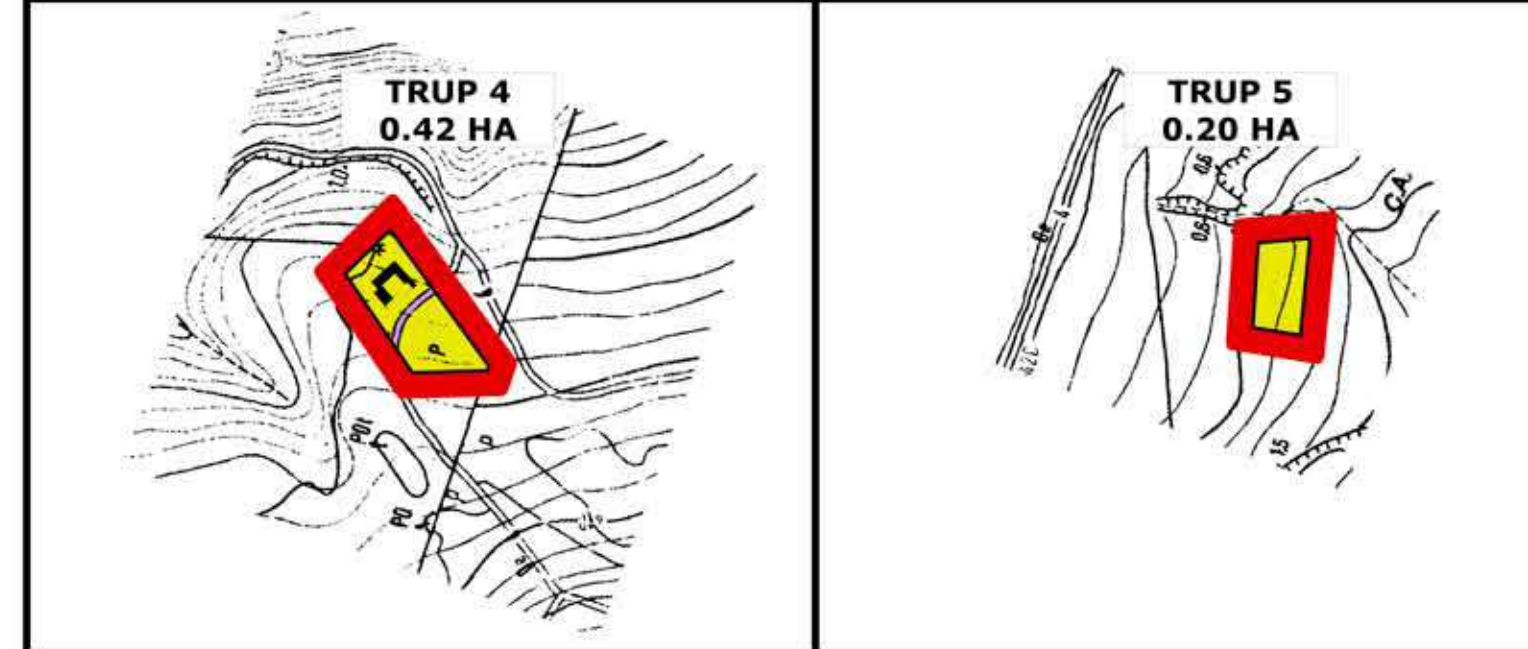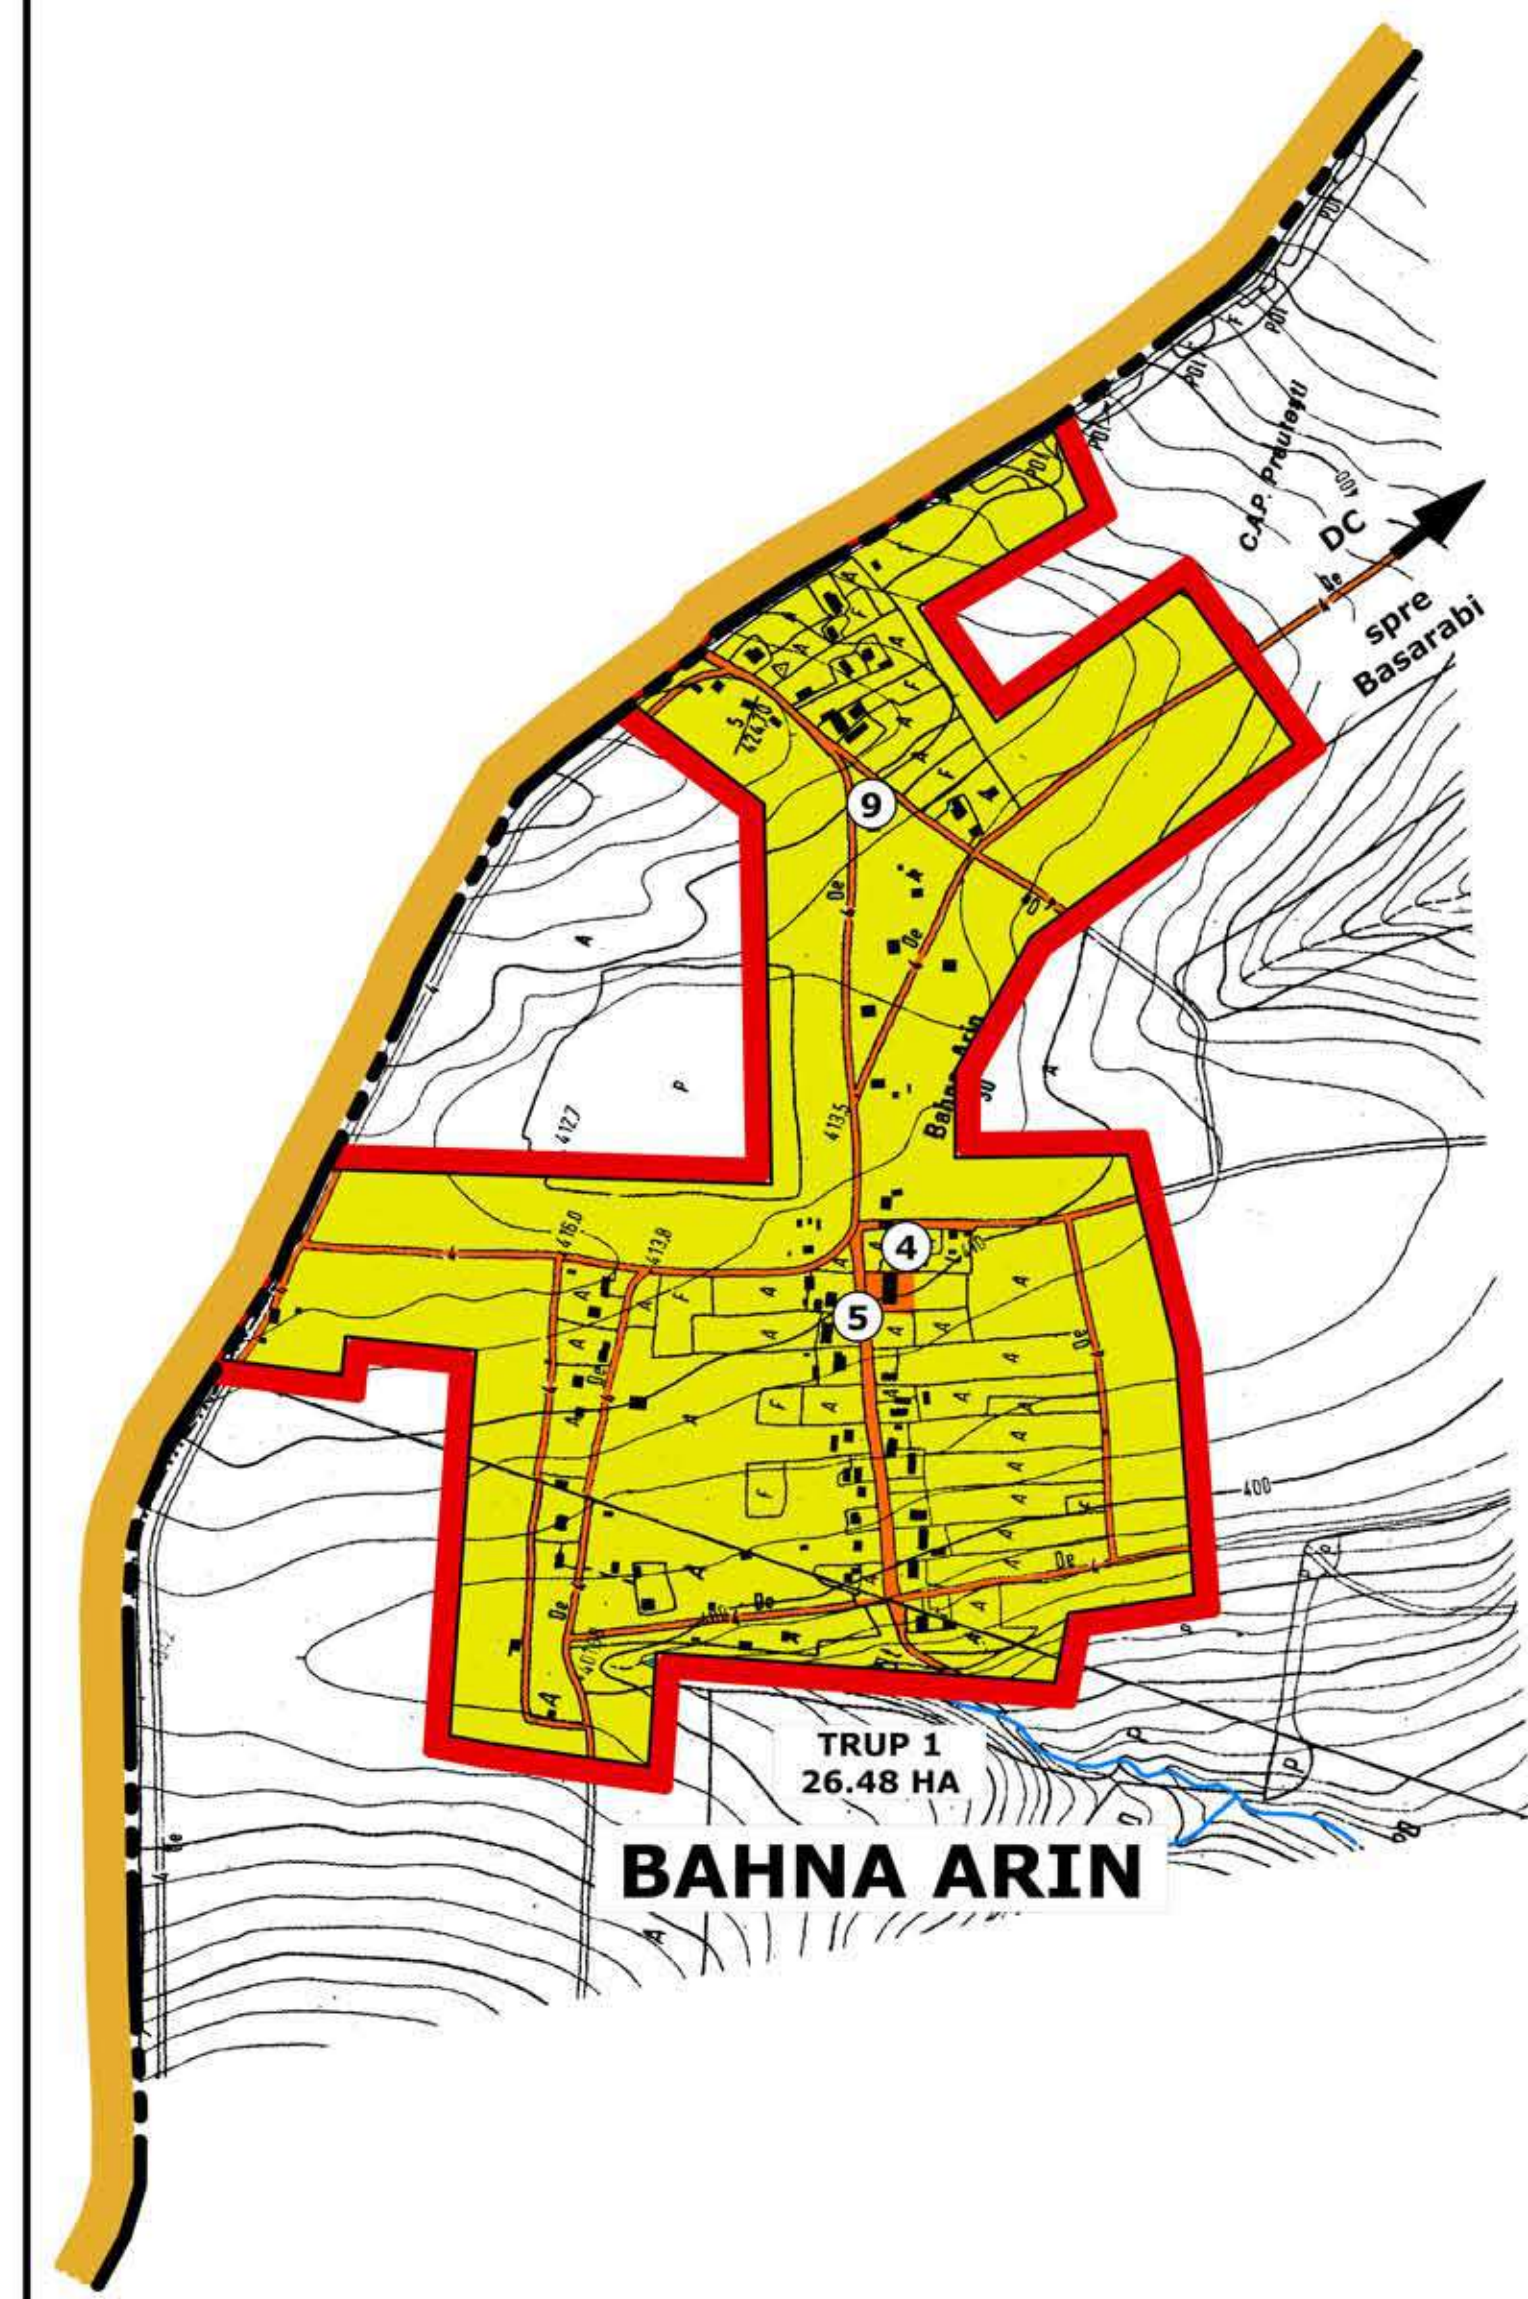

- INVATAMANT**
- ④ SCOALA
 - ⑤ GRADINITA
- CULTURA**
- ③ CAMIN CULTURAL
- CULTE**
- ⑧ BISERICA ORTODOXA
- COMERT**
- ⑨ MAGAZIN - ALIMENTATIE PUBLICA
- SERVICII**
- ⑩ CANTON SILVIC
 - ⑪ STATIE C.F.
 - ⑫ MOARA
- INDUSTRIE**
- ⑭ PRELUCRARE LEMN
- GOSPODARIRE COMUNALA**
- ⑮ CIMITIR
- CONSTRUCTII TEHNICO-EDILITARE**
- ⑲ STATIE EPURARE

- OBIECTIVE DE UTILITATE PUBLICA**
- MODERNIZARI DRUMURI
 - AMENAJARI INTERSECTII
 - REABILITARI PODURI
 - AMENAJARE SPATII VERZI, AGREMENT SI SPORT
 - EXTINDERE SISTEM DE ALIMENTARE CU APA SI CANALIZARE
 - REGULARIZARE CURSURI DE APA SI CONSOLIDARI MALURI
 - LUCRARI HIDRO-AMELIORATIVE PENTRU ZONELE PREDISPUSE BALTIRILOR

| | | | | |
|---------------------------------------------------|--------------------|----------------------------------------|---------------------------------------------------------------------|-------------------------|
| S.C. "WARESO PROD" S.R.L. SUCEAVA 333/300/1993 | | BENEFICIAR: PRIMARIA COMUNEI PREUTESTI | | proiect nr. 702/2004 |
| Coordonat | ARH. PENTILESCU S. | Semnatura | PROIECT: PLAN URBANISTIC GENERAL AL COMUNEI PREUTESTI, Jud. Suceava | Faza: PUG |
| Sef proiect | ARH. TER O. | | Scara: 1:5000 | |
| Proiectat | ARH. TER O. | | | |
| Desenat | ARH. BADILITA D. | | Data: 2015 | Plansa 5.4 |
| | | | PROPRIETATEA ASUPRA TERENURILOR | |