




# PUG PLAN URBANISTIC GENERAL

## comuna PREUTESTI

### judetul SUCEAVA

# 2.4. SITUATIA EXISTENTA-DISFUNCTIONALITATI

## sate: BASARABI, BAHNA ARIN

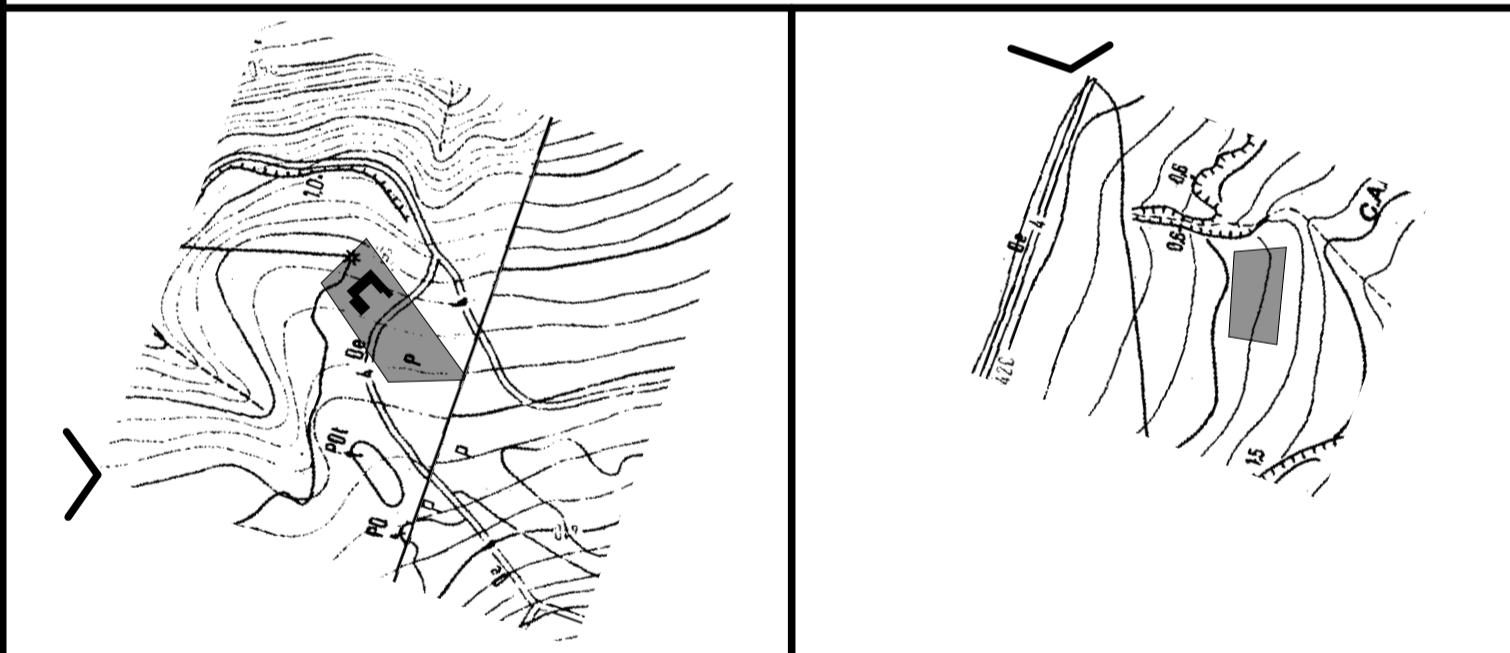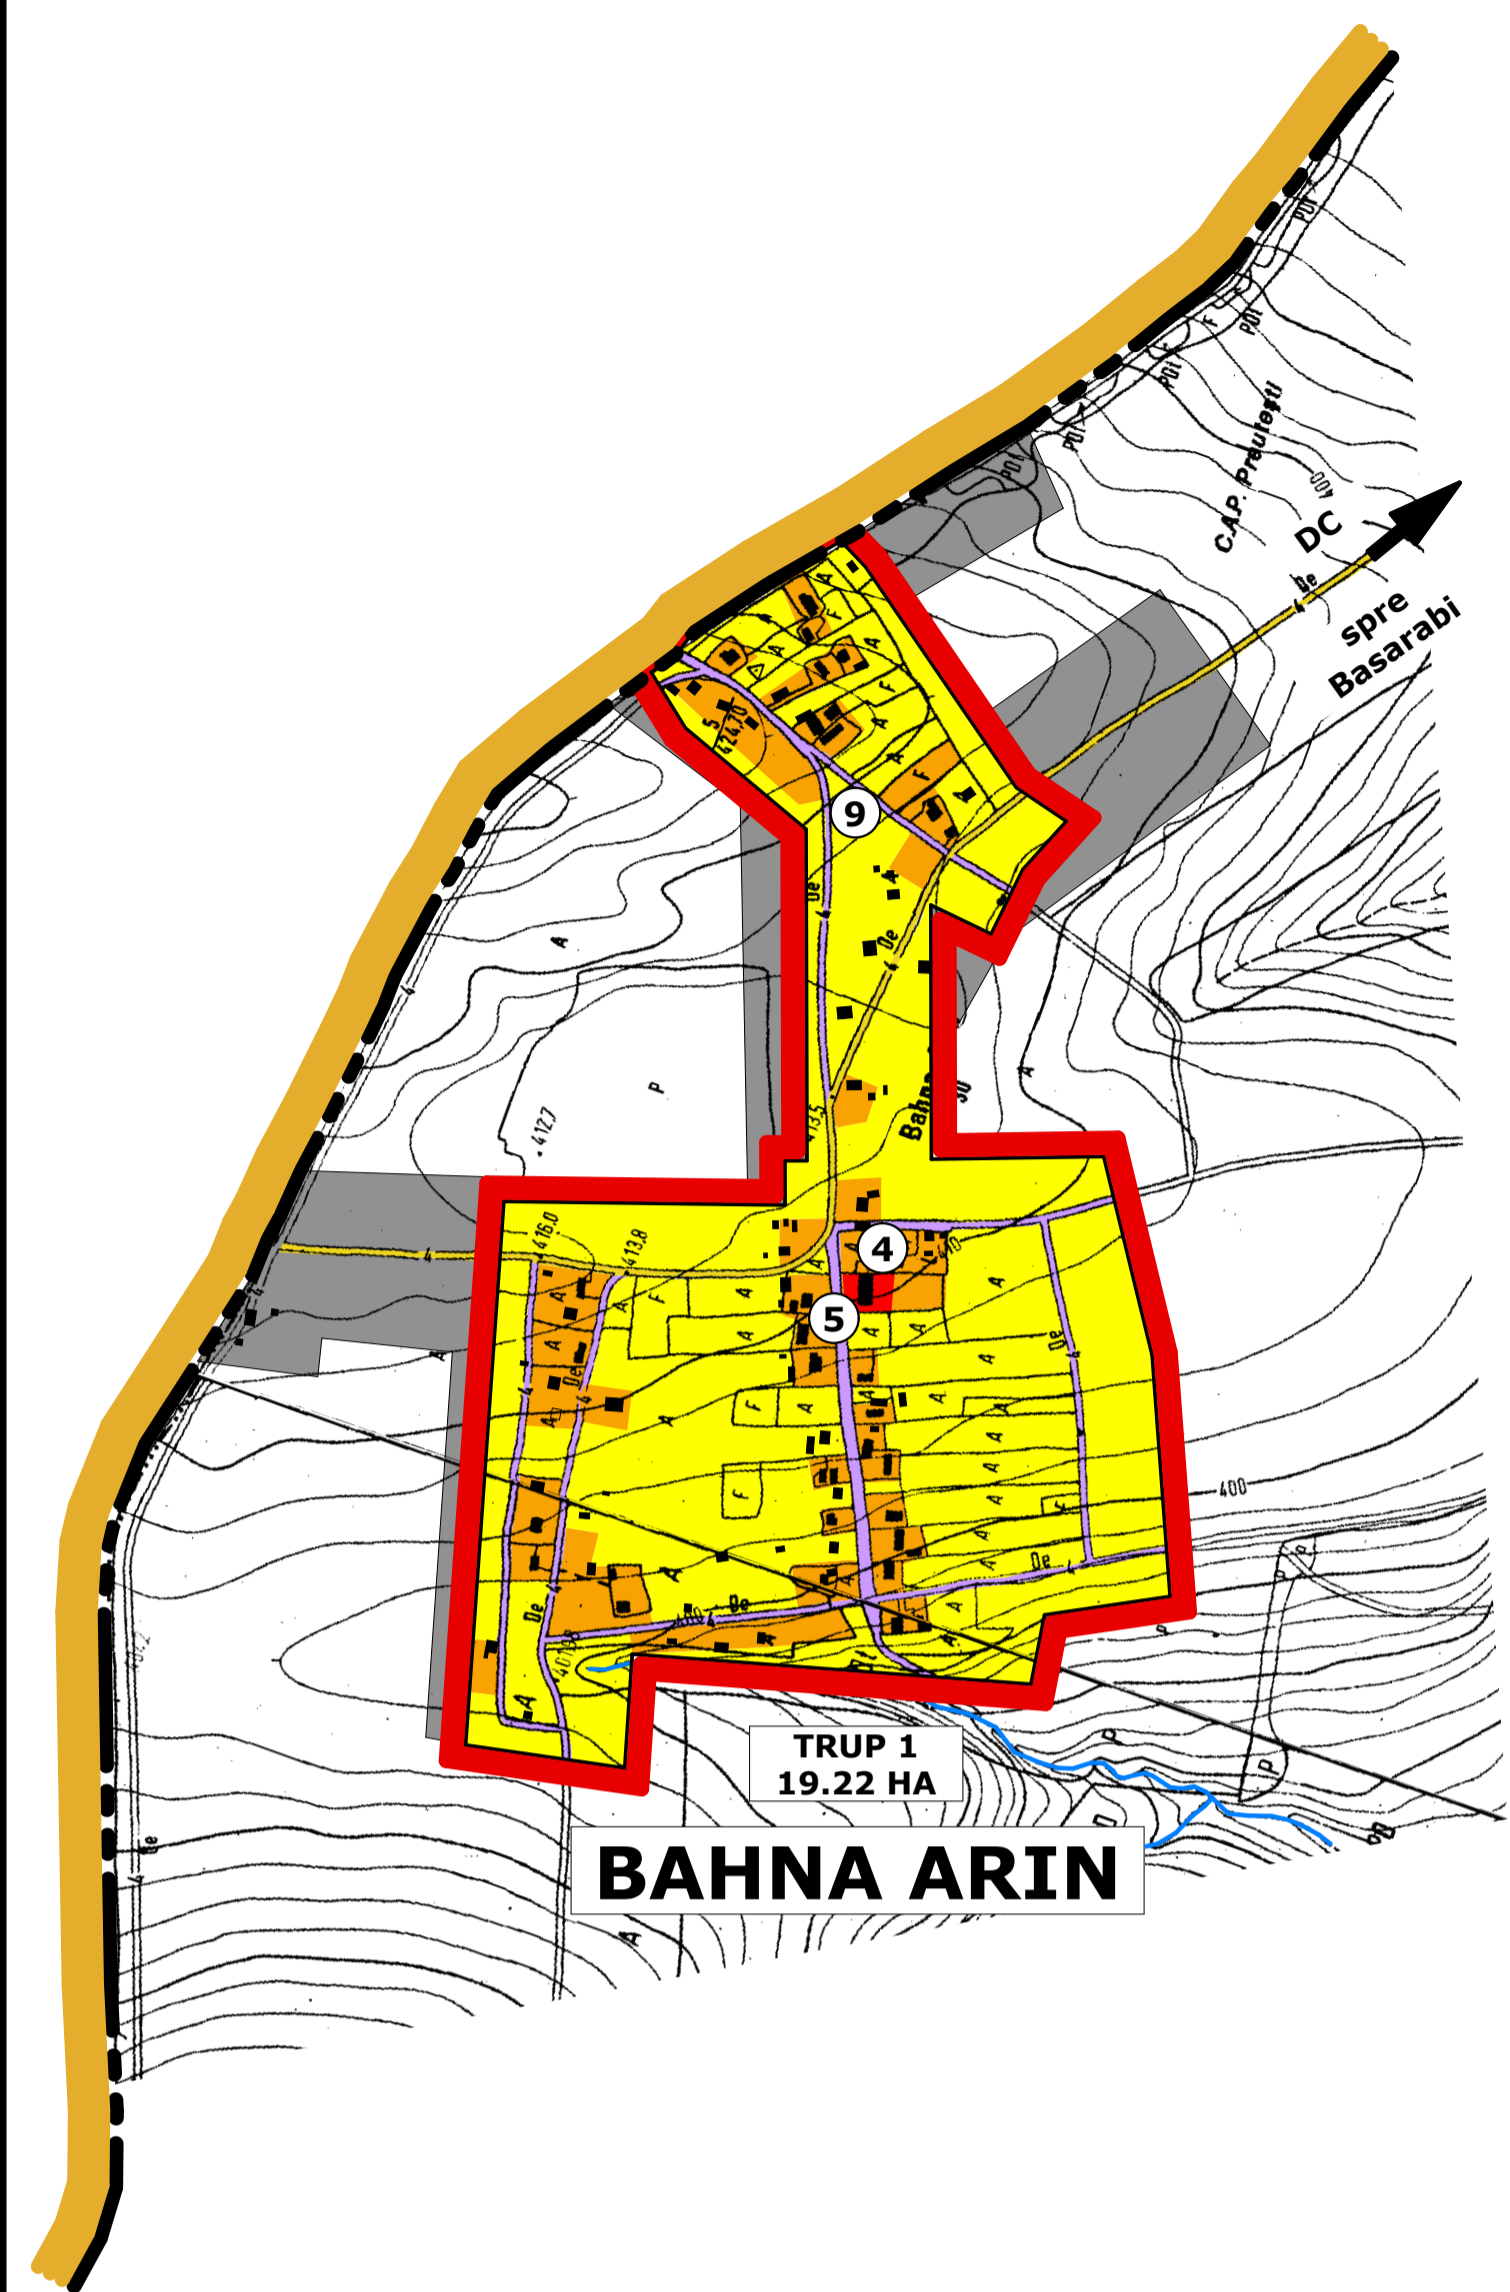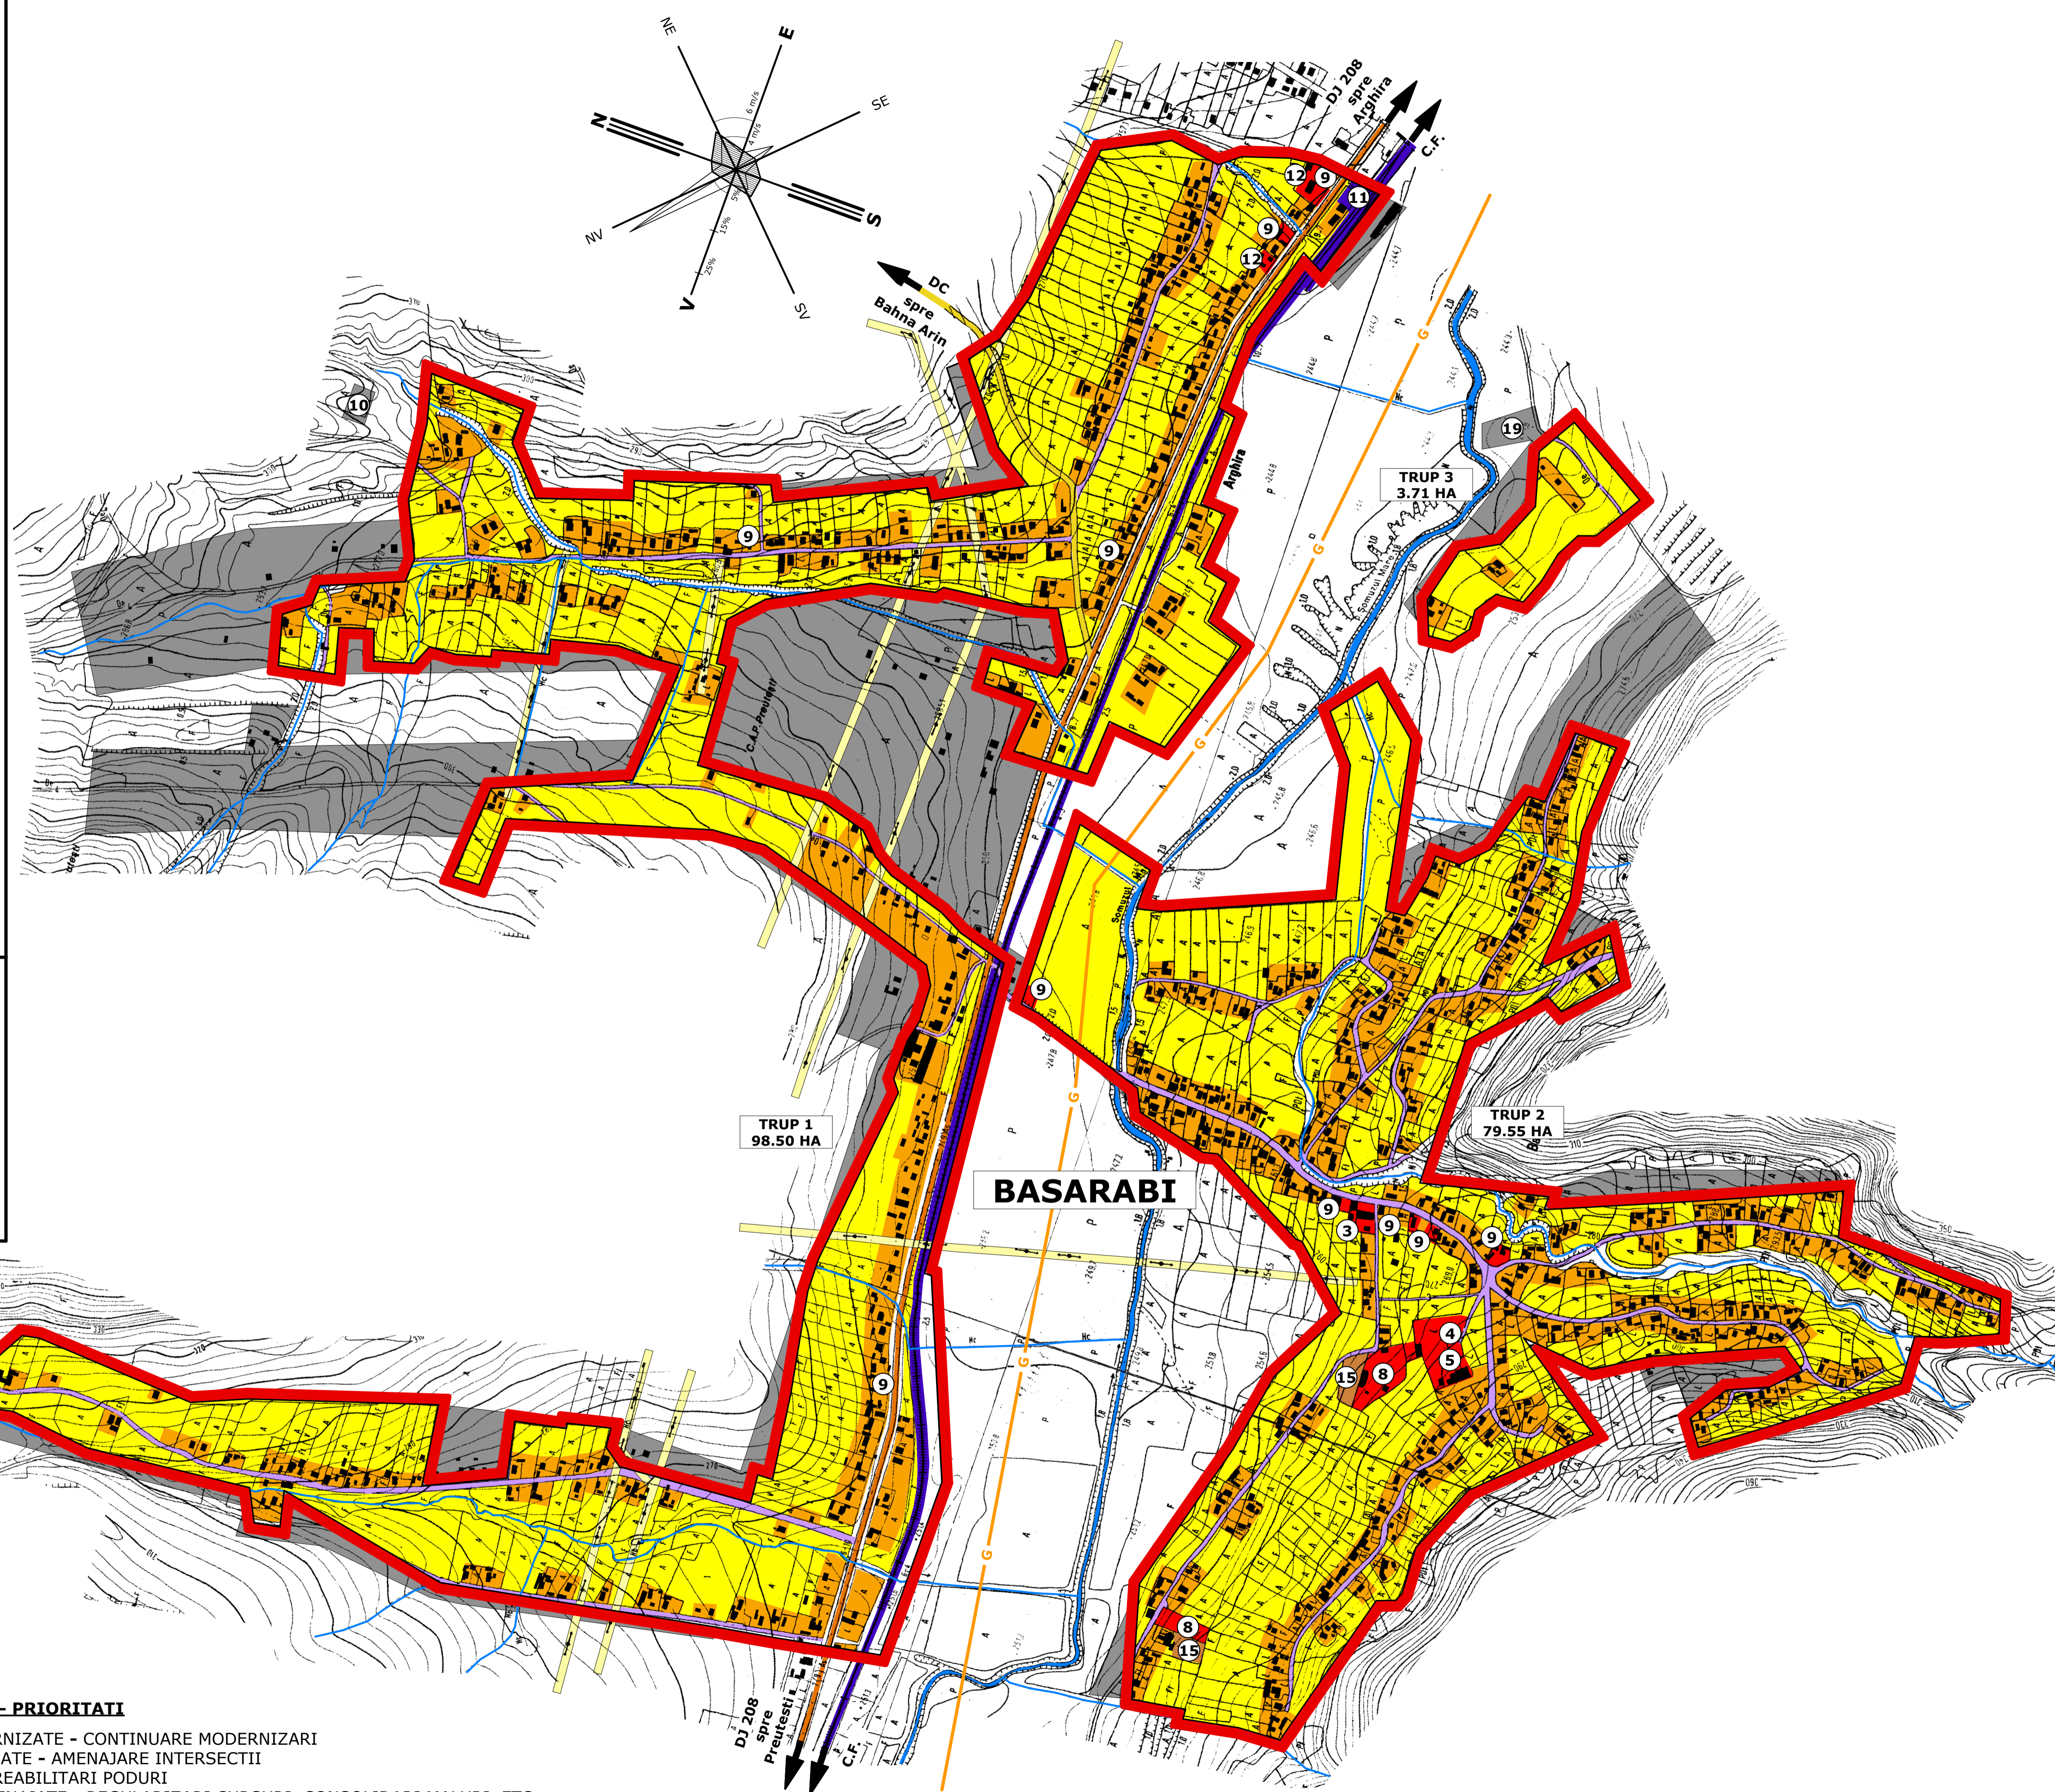

- INVATAMANT**
- ④ SCOALA
  - ⑤ GRADINITA
- CULTURA**
- ③ CAMIN CULTURAL
- CULTE**
- ⑧ BISERICA ORTODOXA
- COMERT**
- ⑨ MAGAZIN - ALIMENTATIE PUBLICA
- SERVICII**
- ⑩ CANTON SILVIC
  - ⑪ STATIE C.F.
  - ⑫ MOARA
- INDUSTRIE**
- ⑭ PRELUCRARE LEMN
- GOSPODARIRE COMUNALA**
- ⑮ CIMITIR
- CONSTRUCTII TEHNICO-EDILITARE**
- ⑲ STATIE EPURARE

- DISFUNCTIONALITATI - PRIORITATI**
- STRAZI PARTIAL MODERNIZATE - CONTINUARE MODERNIZARI
  - INTERSECTII NEAMENAJATE - AMENAJARE INTERSECTII
  - PODURI DEGRADATE - REABILITARI PODURI
  - CURSURI DE APA NEAMENAJATE - REGULARIZARI CURSURI, CONSOLIDARI MALURI, ETC.

- LEGENDA**
- LIMITE**
- LIMITA INTRAVILANULUI EXISTENT
  - LIMITA TERITORIULUI ADMINISTRATIV AL UNITATII TERRITORIALE DE BAZA
  - LIMITA ZONEI CENTRALE
- ZONIFICARE**
- ZONA PENTRU LOCUINTE - REGIM MIC DE INALTIME - P, P+1, P+2
  - ZONA INSTITUTII PUBLICE SI SERVICII
  - ZONA UNITATI INDUSTRIALE / DEPOZITARE
  - ZONA UNITATI AGRICOLE
  - SPATII PLANTATE, AGREMENT, SPORT
  - TEREN AGRICOL IN INTRAVILAN
  - ZONA GOSPODARIRE COMUNALA, CIMITIRE
  - ZONA CONSTRUCTII AFERENTE LUCRARILOR TEHNICO-EDILITARE
  - ZONA CAI DE COMUNICATIE RUTIERA SI AMENAJARI AFERENTE
  - ZONA CAI DE COMUNICATIE FERVIARA SI AMENAJARI AFERENTE
  - APE
  - PALCURI, VEGETATIE NATURALA, PLANTATII DE PROTECTIE
  - ZONA CU DESTINATIE SPECIALA
  - TERENURI CE NECESITA MASURI DE PROTECTIE / AMELIORARE IMPOTRIVA RISCURILOR NATURALE
  - TERENURI NEPRODUCTIVE
  - SUPRAFETE SOLICITATE PENTRU INTRODUCERE IN INTRAVILAN
- ZONA DE PROTECTIE SANITARA(CIMITIRE)
- ZONE PROTEJATE FATA DE CULOARE TEHNICE - LINII DE INALTA TENSIUINE
- INTERDICTIE TEMPORARA DE CONSTRUIRE PANA LA ELABORARE PUZ
- G — MAGISTRALA TRANSPORT GAZE
- DRUMURI**
- DRUMURI JUDETENE
  - DRUMURI COMUNALE
- STRAZI**
- STRAZI CU IMBRACAMINTE DEFINITIVA
  - STRAZI CU IMBRACAMINTE PROVIZORIE - BALAST
  - STRAZI CU IMBRACAMINTE PROVIZORIE - PAMANT (ULITA)
  - STRAZI PROPUSE

S.C. "WARESO PROD" S.R.L. SUCEAVA 133/300/1993		BENEFICIAR: PRIMARIA COMUNEI PREUTESTI		proiect nr. 922/2015
Coordonat	Num	Semnatura	PROIECT: PLAN URBANISTIC GENERAL AL COMUNEI PREUTESTI, Jud. Suceava	Faza: PUG
Self proiect	ARH. TER. O.		Scara: 1:5000	SITUATIA EXISTENTA - DISFUNCTIONALITATI
Proiectat	ARH. TER. O.		Data: 2015	Plansa 2.4
Desenat	ARH. BADILITA D.			