

PUG PLAN URBANISTIC GENERAL



comuna PREUTESTI

judetul SUCEAVA

4.2. REGLEMENTARI

ECHIPARE EDILITARA

sate: HUSI

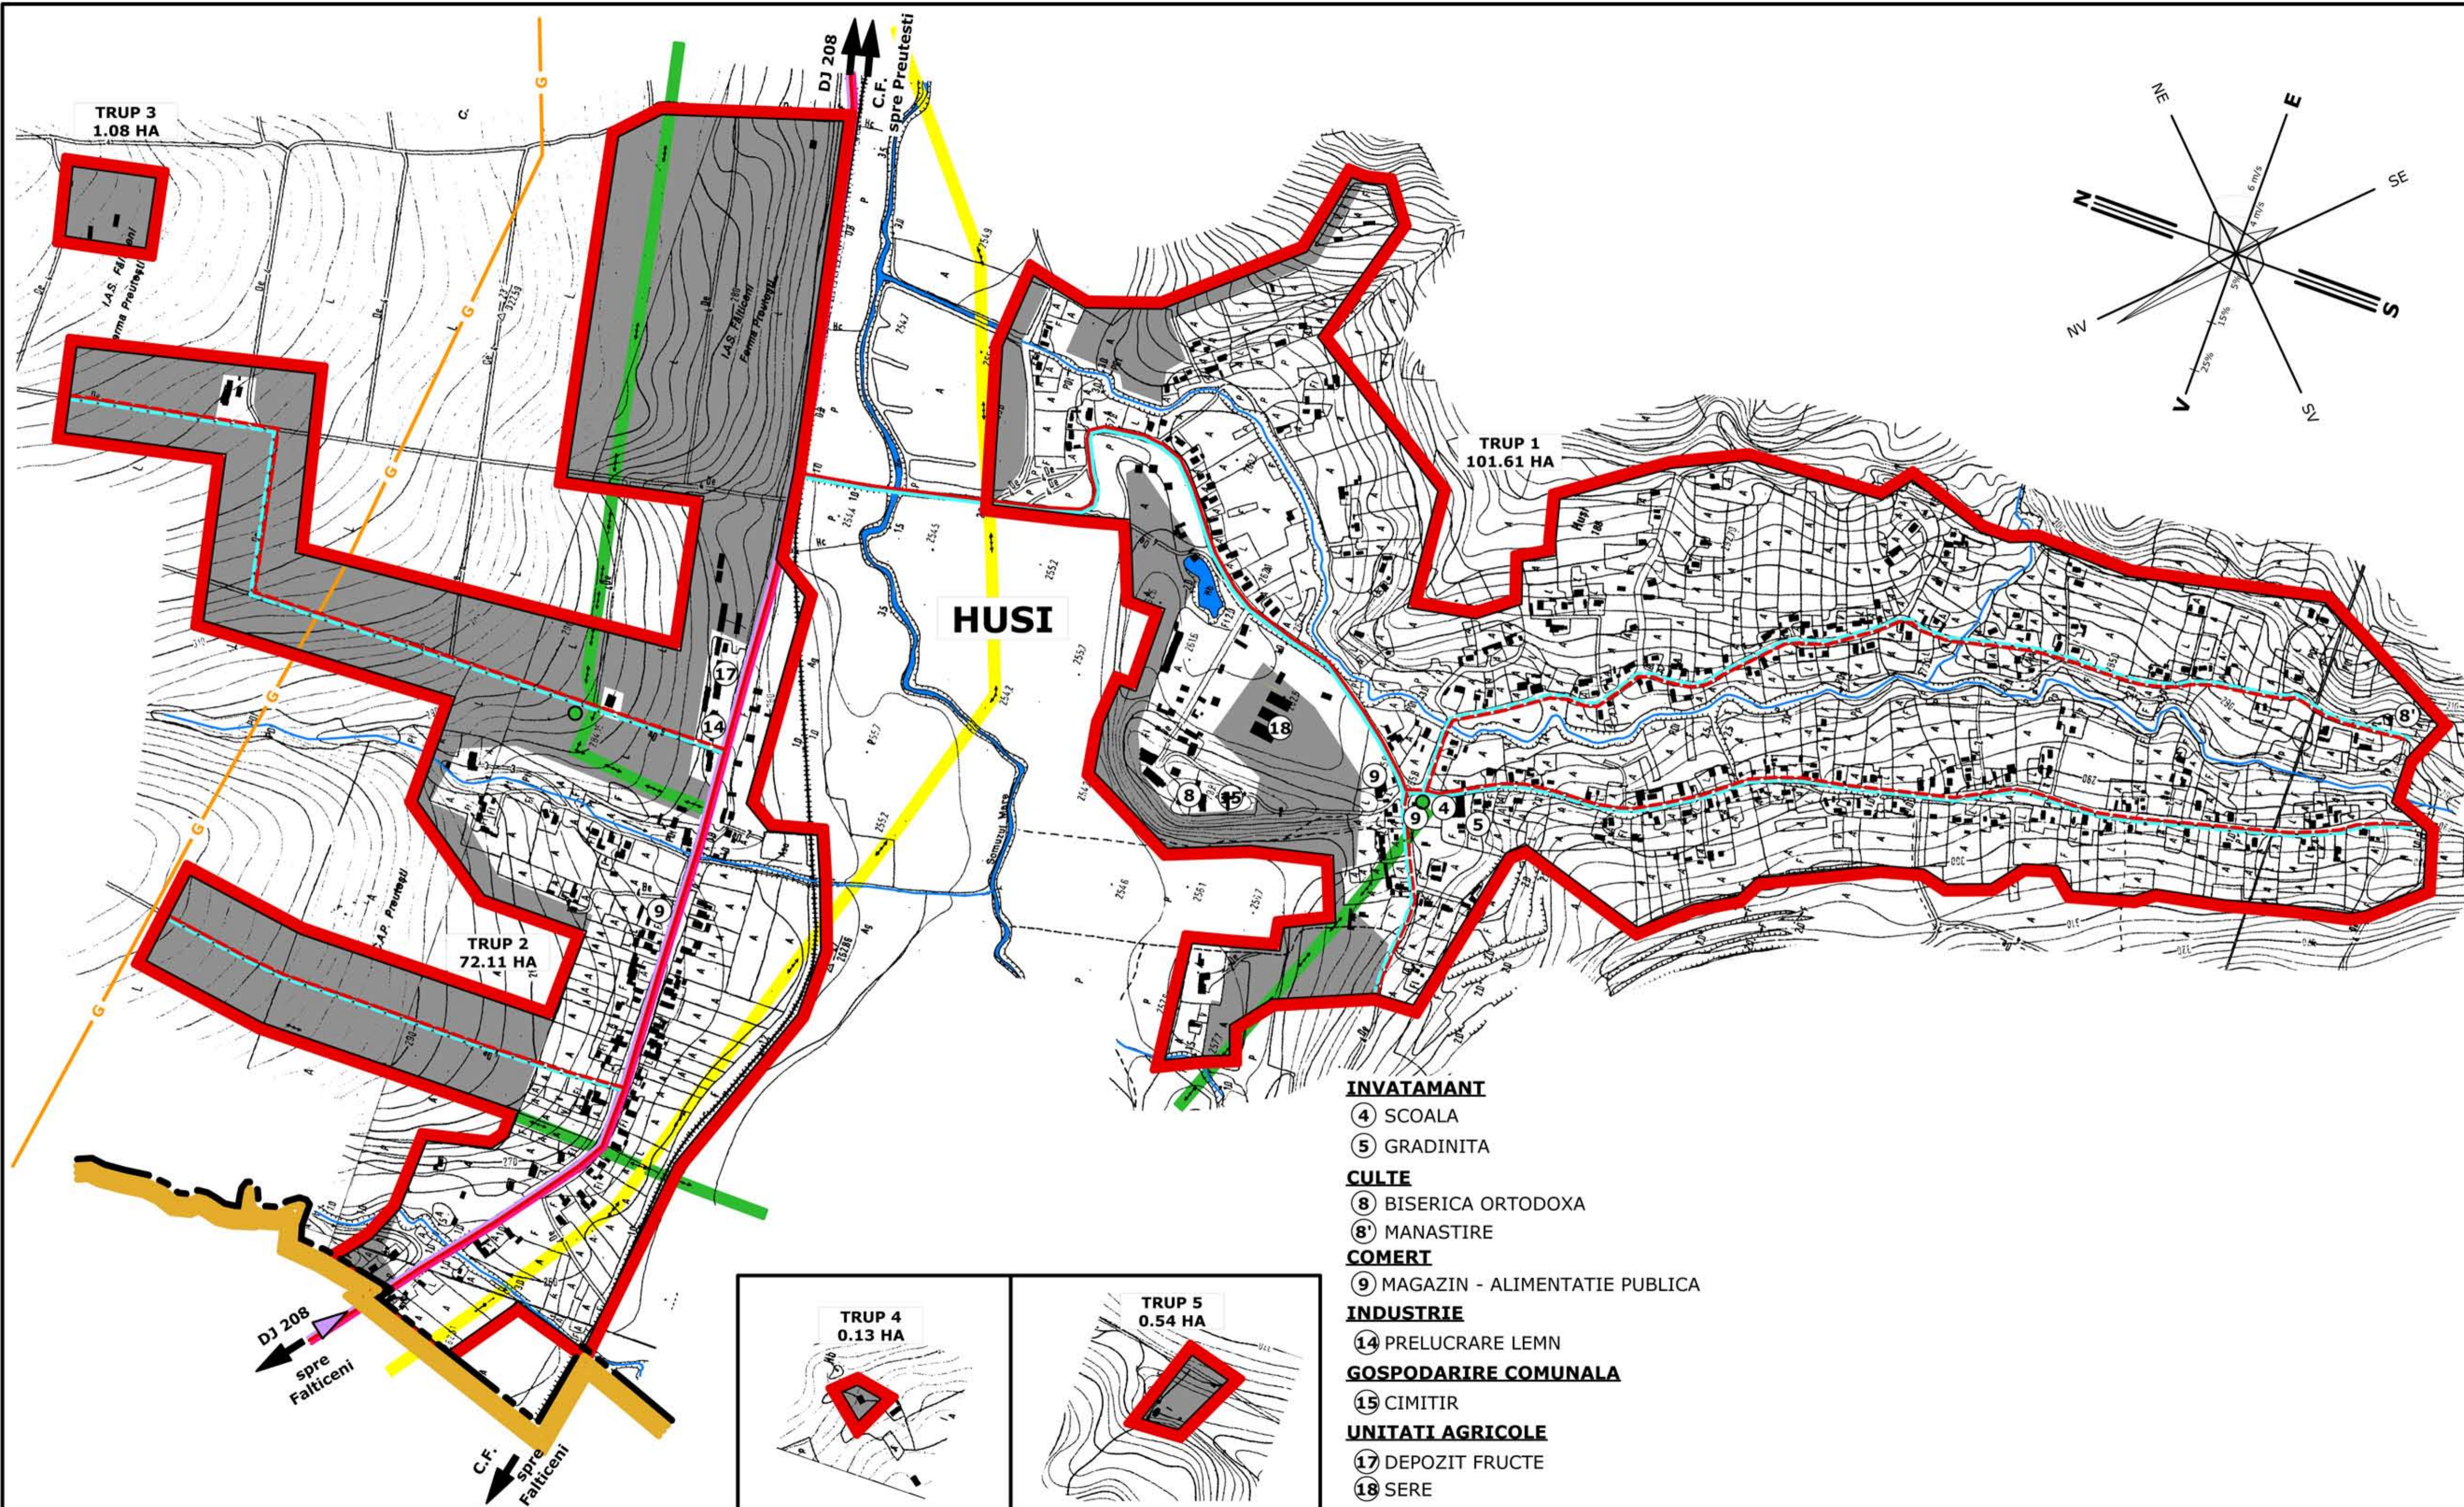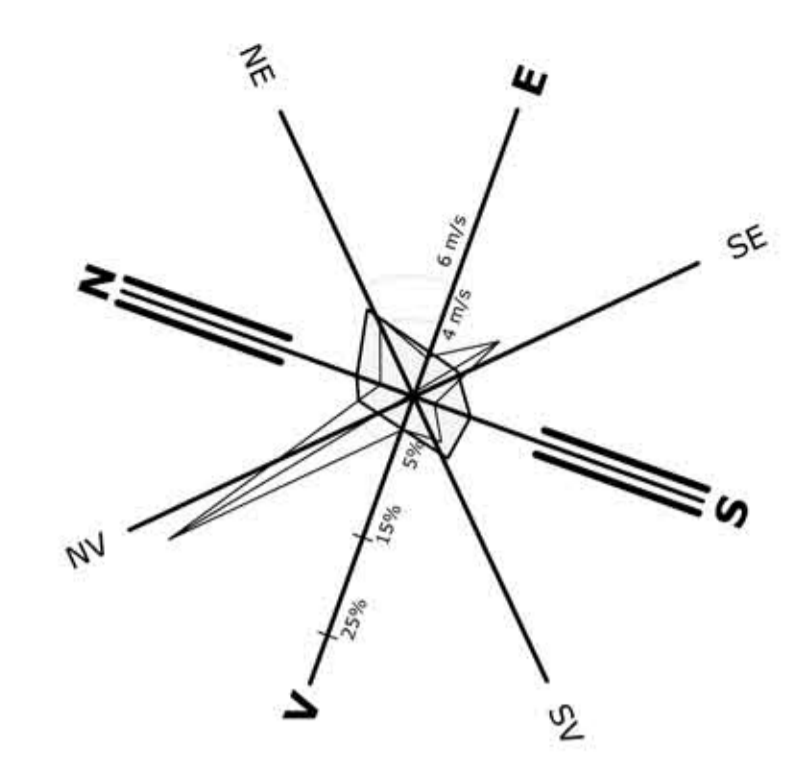

LEGENDA

- LIMITE**
- LIMITA INTRAVILANULUI PROPOS
 - LIMITA TERITORIULUI ADMINISTRATIV UNITATII TERRITORIALE DE BAZA
 - SUPRAFETE SOLICITATE PENTRU INTRODUCERE IN INTRAVILAN

ALIMENTARE CU APA

- EXISTENT**
- STATIE CAPTARE APA
 - CONDUCTA DE ADUCTIUNE
 - REZERVOR DE INMAGAZINARE A APEI POTABILE
 - STATIE DE POMPARE A APEI POTABILE
 - RETEA DE DISTRIBUTIE A APEI POTABILE

- PROPOS**
- RETEA DE DISTRIBUTIE A APEI POTABILE

CANALIZARE

- EXISTENT**
- RETEA DE CANALIZARE A APEI UZATE MENAJERE
 - STATIE DE EPURARE A APEI UZATE
- PROPOS**
- RETEA DE CANALIZARE A APEI UZATE MENAJERE

ALIMENTARE CU ENERGIE ELECTRICA

- EXISTENT**
- LINIE ELECTRICA AERIANA 110kW
 - LINIE ELECTRICA AERIANA 20kW
 - POSTURI DE TRANSFORMARE

- PROPOS**
- POSTURI DE TRANSFORMARE

ALIMENTARE CU GAZE

- EXISTENT**
- CONDUCTA MAGISTRALA TRANSPORT GAZE

TELECOMUNICATII

- EXISTENT**
- CABLURI FIBRA OPTICA

INVATAMANT

- 4 SCOALA
- 5 GRADINITA

CULTE

- 8 BISERICA ORTODOXA
- 8' MANASTIRE

COMERT

- 9 MAGAZIN - ALIMENTATIE PUBLICA

INDUSTRIE

- 14 PRELUCRARE LEMN

GOSPODARIRE COMUNALA

- 15 CIMITIR

UNITATI AGRICOLE

- 17 DEPOZIT FRUCTE
- 18 SERE



| | | | | |
|---|--------------------|--|------------------------------------|------------------------------------|
| S.C. "WARESO PROD" S.R.L. SUCEAVA 333/300/1993 | | BENEFICIAR: PRIMARIA COMUNEI PREUTESTI | | proiect nr. 702/2004 |
| Coordonat | Nume | Semnatura | PROIECT: | Faza: |
| Sef proiect | ARH. PENTILESCU S. | | PLAN URBANISTIC GENERAL | PUG |
| Proiectat | ARH. TER O. | | AL COMUNEI PREUTESTI, Jud. Suceava | |
| Desenat | ARH. BADILITA D. | | Scara: 1:5000 | REGLEMENTARI ECHIPARE EDILITARA |
| | ARH. BADILITA D. | | Data: 2015 | Plansa 4.2 |