

# PUG PLAN URBANISTIC GENERAL

## comuna PREUTESTI

### judetul SUCEAVA

# 4.3. REGLEMENTARI ECHIPARE EDILITARA sate: PREUTESTI

#### LEGENDA

- LIMITE**
- LIMITA INTRAVILANULUI PROPUȘ
  - LIMITA TERITORIULUI ADMINISTRATIV AL UNITATII TERRITORIALE DE BAZA
  - SUPRAFETE SOLICITATE PENTRU INTRODUCERE IN INTRAVILAN

#### ALIMENTARE CU APA

- EXISTENT**
- STATIE CAPTARE APA
  - CONDUCTA DE ADUCTIUNE
  - REZERVOR DE INMAGAZINARE A APEI POTABILE
  - STATIE DE POMPARE A APEI POTABILE
  - RETEA DE DISTRIBUTIE A APEI POTABILE
- PROPUȘ**
- RETEA DE DISTRIBUTIE A APEI POTABILE

#### CANALIZARE

- EXISTENT**
- RETEA DE CANALIZARE A APEI UZATE MENAJERE
  - STATIE DE EPURARE A APEI UZATE
- PROPUȘ**
- RETEA DE CANALIZARE A APEI UZATE MENAJERE

#### ALIMENTARE CU ENERGIE ELECTRICA



- EXISTENT**
- LINIE ELECTRICA AERIANA 110kW
  - LINIE ELECTRICA AERIANA 20kW
  - POSTURI DE TRANSFORMARE
- PROPUȘ**
- POSTURI DE TRANSFORMARE

#### ALIMENTARE CU GAZE

- EXISTENT**
- CONDUCTA MAGISTRALA TRANSPORT GAZE

#### TELECOMUNICATII

- EXISTENT**
- CABLURI FIBRA OPTICA

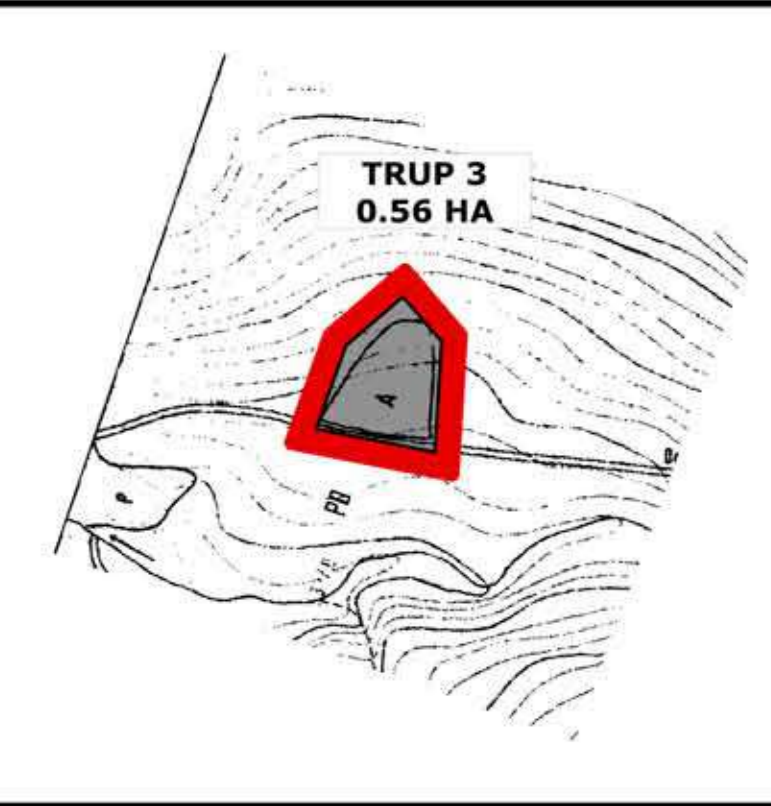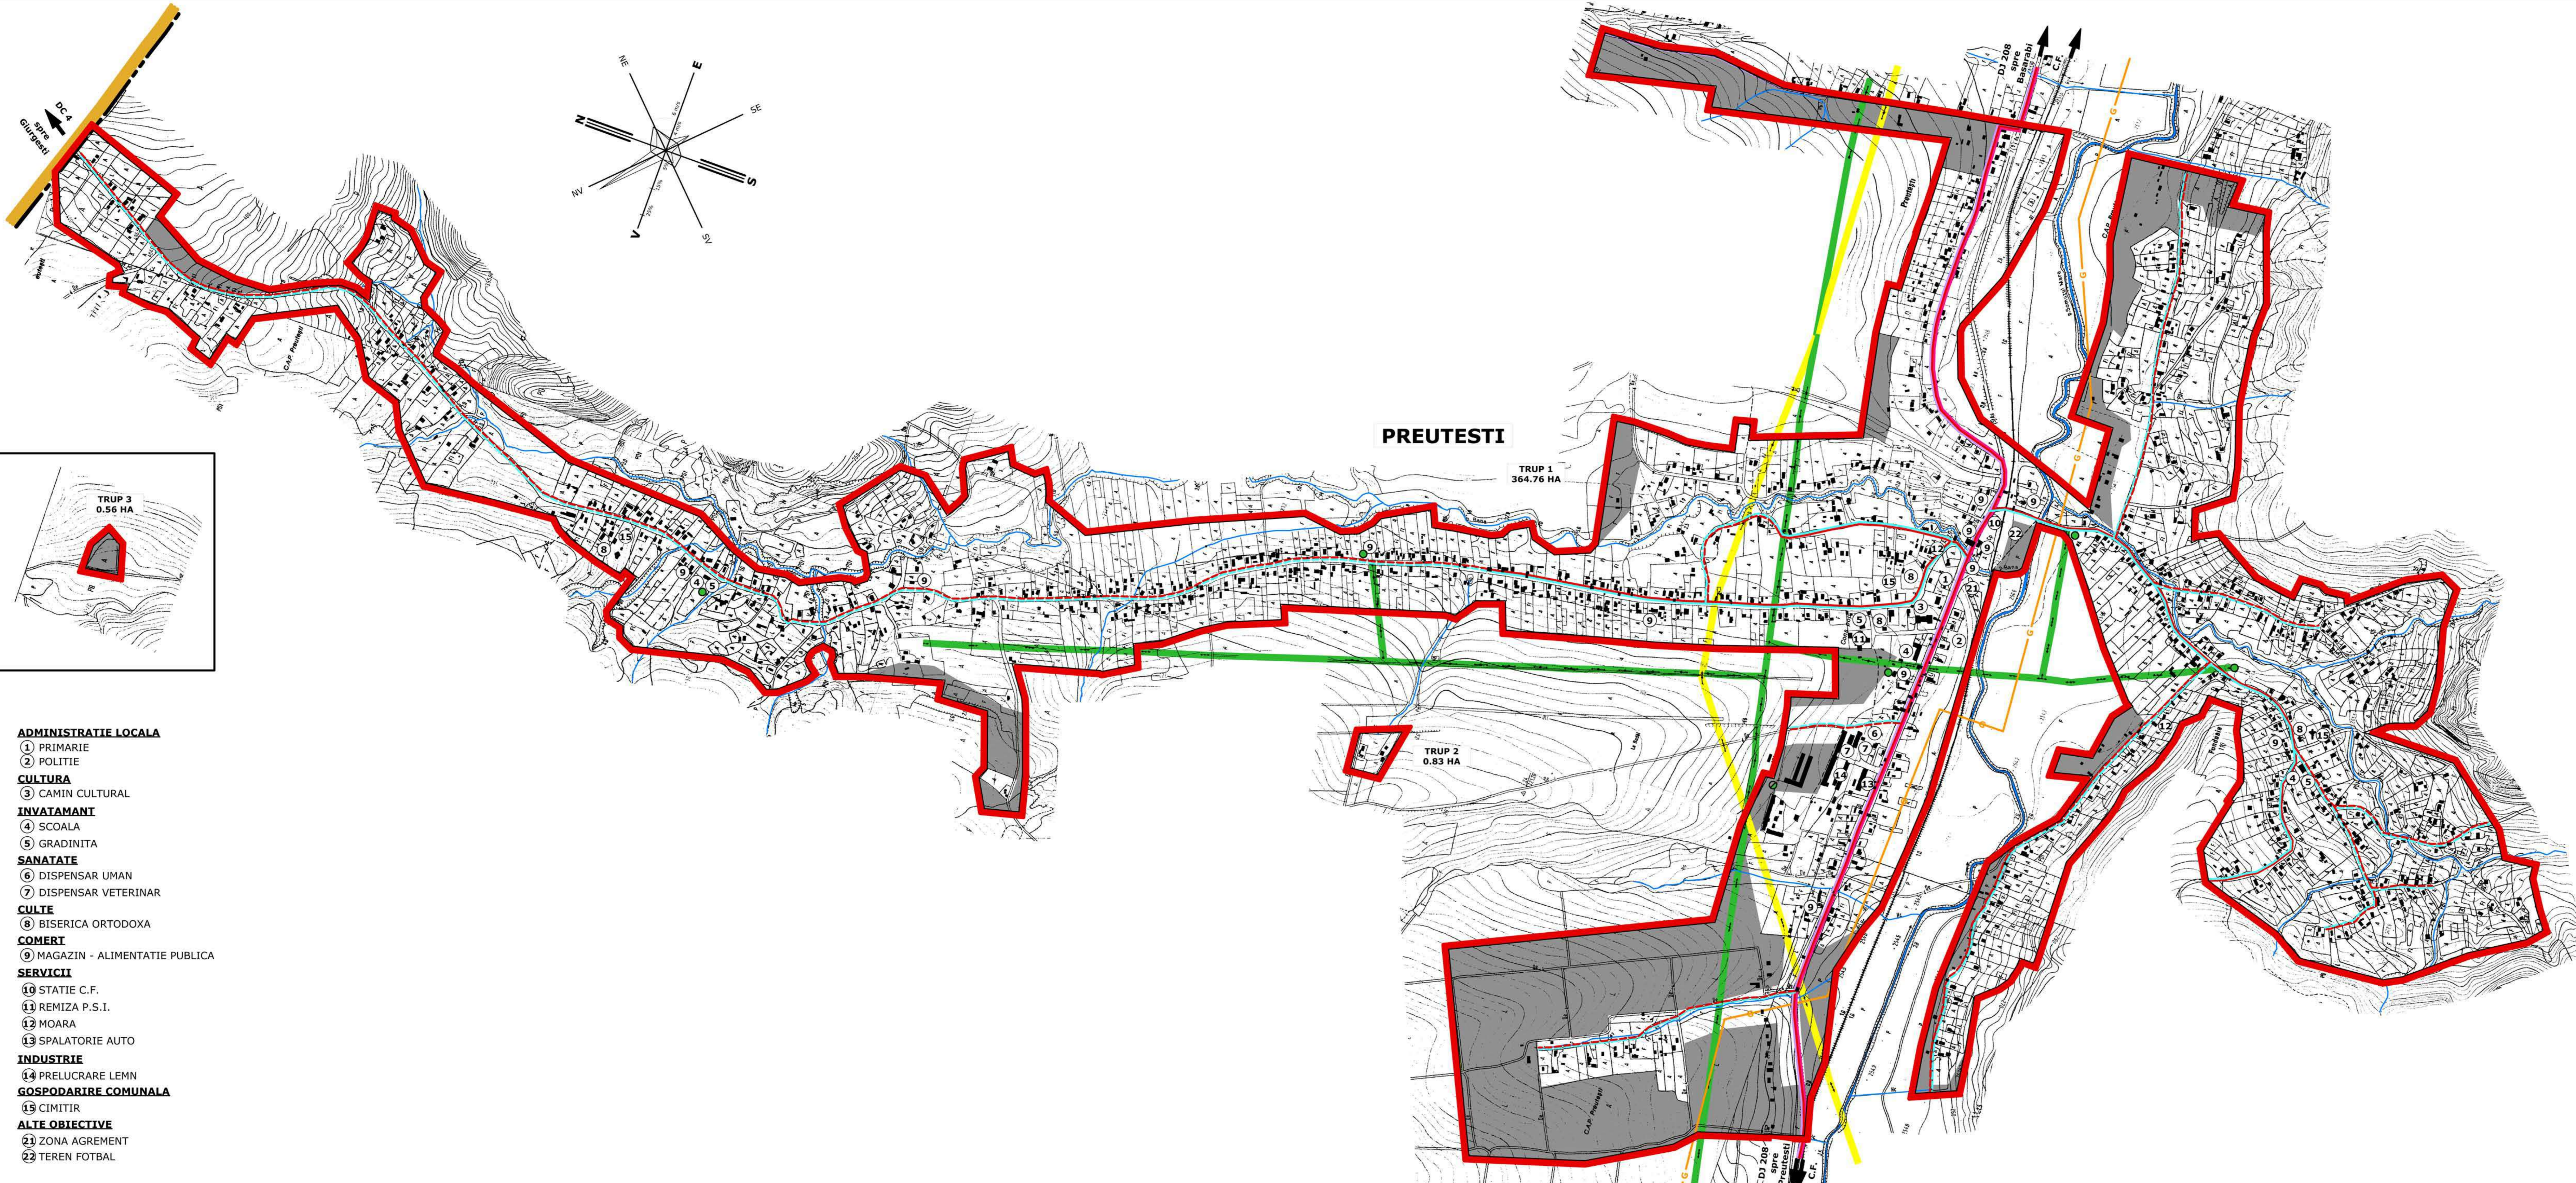

- ADMINISTRATIE LOCALA**
- 1 PRIMARIE
  - 2 POLITIE
- CULTURA**
- 3 CAMIN CULTURAL
- INVATAMANT**
- 4 SCOALA
  - 5 GRADINITA
- SANATATE**
- 6 DISPENSAR UMAN
  - 7 DISPENSAR VETERINAR
- CULTE**
- 8 BISERICA ORTODOXA
- COMERT**
- 9 MAGAZIN - ALIMENTATIE PUBLICA
- SERVICII**
- 10 STATIE C.F.
  - 11 REMIZA P.S.I.
  - 12 MOARA
  - 13 SPALATORIE AUTO
- INDUSTRIE**
- 14 PRELUCRARE LEMN
- GOSPODARIE COMUNALA**
- 15 CIMITIR
- ALTE OBIECTIVE**
- 21 ZONA AGREMENT
  - 22 TEREN FOTBAL

S.C. "WARESO PROD" S.R.L. SUCEAVA		BENEFICIAR: PRIMARIA COMUNEI PREUTESTI		PROIECT: PLAN URBANISTIC GENERAL AL COMUNEI PREUTESTI, Jud. Suceava		Faza: PUG	
Coordonat	Nume	Semnatura	PROIECT:	Scara	Planșă	Disenșat	4.3
ARH. PENTILESCU S.			PLAN URBANISTIC GENERAL	1:5000	4.3		
ARH. TER. O.			AL COMUNEI PREUTESTI, Jud. Suceava				
ARH. TER. O.			REGLEMENTARI				
ARH. BADILITA D.			ECHIPARE EDILITARA				
ARH. BADILITA D.							