

# PUG PLAN URBANISTIC GENERAL

## comuna PREUTESTI

### judetul SUCEAVA

# 4.5. REGLEMENTARI

## ECHIPARE EDILITARA

### sate: ARGHIRA

#### LEGENDA

##### LIMITE

- LIMITA INTRAVILANULUI PROPOS
- LIMITA TERITORIULUI ADMINISTRATIV AL UNITATII TERRITORIALE DE BAZA
- SUPRAFETE SOLICITATE PENTRU INTRODUCERE IN INTRAVILAN

##### ALIMENTARE CU APA

###### EXISTENT

- STATIE CAPTARE APA
- CONDUCTA DE ADUCTIUNE
- REZERVOR DE INMAGAZINARE A APEI POTABILE
- STATIE DE POMPARE A APEI POTABILE
- RETEA DE DISTRIBUTIE A APEI POTABILE

###### PROPOS

- RETEA DE DISTRIBUTIE A APEI POTABILE

##### CANALIZARE

###### EXISTENT

- RETEA DE CANALIZARE A APEI UZATE MENAJERE
- STATIE DE EPURARE A APEI UZATE

###### PROPOS

- RETEA DE CANALIZARE A APEI UZATE MENAJERE

##### ALIMENTARE CU ENERGIE ELECTRICA

###### EXISTENT

- LINIE ELECTRICA AERIANA 110kW
- LINIE ELECTRICA AERIANA 20kW
- POSTURI DE TRANSFORMARE

###### PROPOS

- POSTURI DE TRANSFORMARE

##### ALIMENTARE CU GAZE


###### EXISTENT

- CONDUCTA MAGISTRALA TRANSPORT GAZE

##### TELECOMUNICATII

###### EXISTENT

- CABLURI FIBRA OPTICA

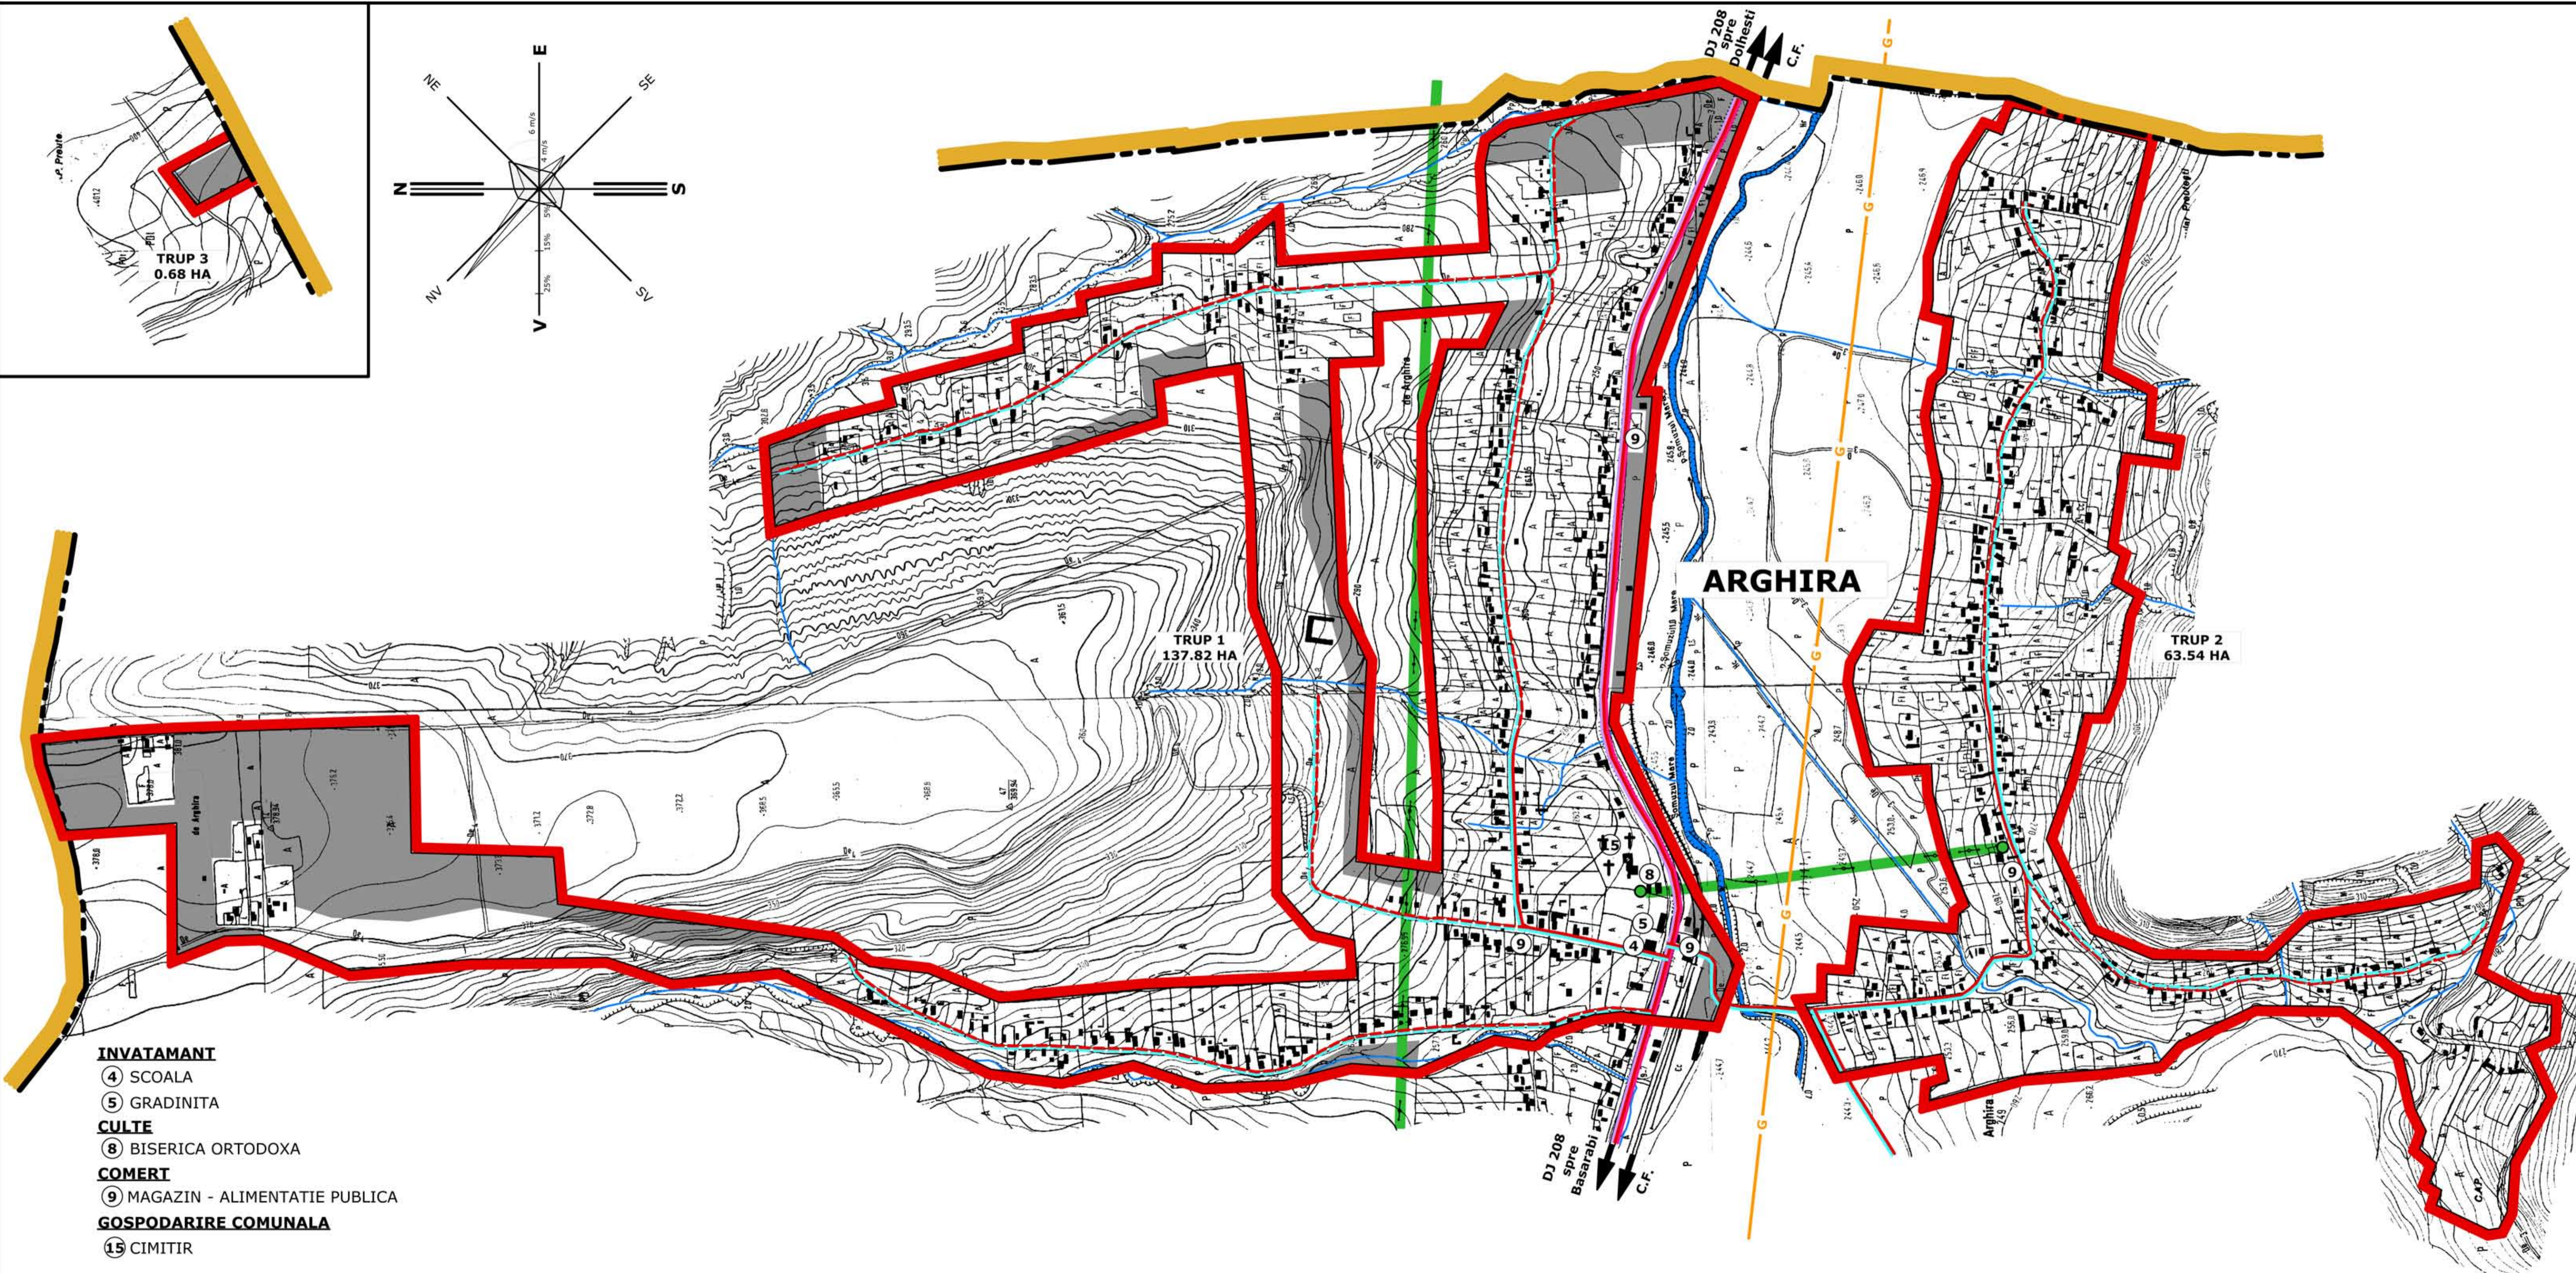

#### INVATAMANT

- 4 SCOALA
- 5 GRADINITA

#### CULTE

- 8 BISERICA ORTODOXA

#### COMERT

- 9 MAGAZIN - ALIMENTATIE PUBLICA

#### GOSPODARIRE COMUNALA

- 15 CIMITIR

S.C. "WARESO PROD" S.R.L. SUCEAVA 333/300/1993		BENEFICIAR: PRIMARIA COMUNEI PREUTESTI		proiect nr. 702/2004
Coordonat	Num	Semnatura	PROIECT: PLAN URBANISTIC GENERAL AL COMUNEI PREUTESTI, Jud. Suceava	Faza: PUG
SeI proiect	ARH. TER O.		Scara: 1:5000	
Proiectat	ARH. TER O.		Data: 2015	
Desenat	ARH. BADILITA D.		REGLEMENTARI ECHIPARE EDILITARA	Plansa 4.5