

PUG PLAN URBANISTIC GENERAL

comuna PREUTESTI

judetul SUCEAVA

4.5. REGLEMENTARI

ECHIPARE EDILITARA

sate: ARGHIRA

LEGENDA

LIMITE

- LIMITA INTRAVILANULUI PROPOS
- LIMITA TERITORIULUI ADMINISTRATIV AL UNITATII TERRITORIALE DE BAZA
- SUPRAFETE SOLICITATE PENTRU INTRODUCERE IN INTRAVILAN

ALIMENTARE CU APA

EXISTENT

- STATIE CAPTARE APA
- CONDUCTA DE ADUCTIUNE
- REZERVOR DE INMAGAZINARE A APEI POTABILE
- STATIE DE POMPARE A APEI POTABILE
- RETEA DE DISTRIBUTIE A APEI POTABILE

PROPOS

- RETEA DE DISTRIBUTIE A APEI POTABILE

CANALIZARE

EXISTENT

- RETEA DE CANALIZARE A APEI UZATE MENAJERE
- STATIE DE EPURARE A APEI UZATE

PROPOS

- RETEA DE CANALIZARE A APEI UZATE MENAJERE

ALIMENTARE CU ENERGIE ELECTRICA

EXISTENT

- LINIE ELECTRICA AERIANA 110kW
- LINIE ELECTRICA AERIANA 20kW
- POSTURI DE TRANSFORMARE

PROPOS

- POSTURI DE TRANSFORMARE

ALIMENTARE CU GAZE




EXISTENT

- CONDUCTA MAGISTRALA TRANSPORT GAZE

TELECOMUNICATII

EXISTENT

- CABLURI FIBRA OPTICA

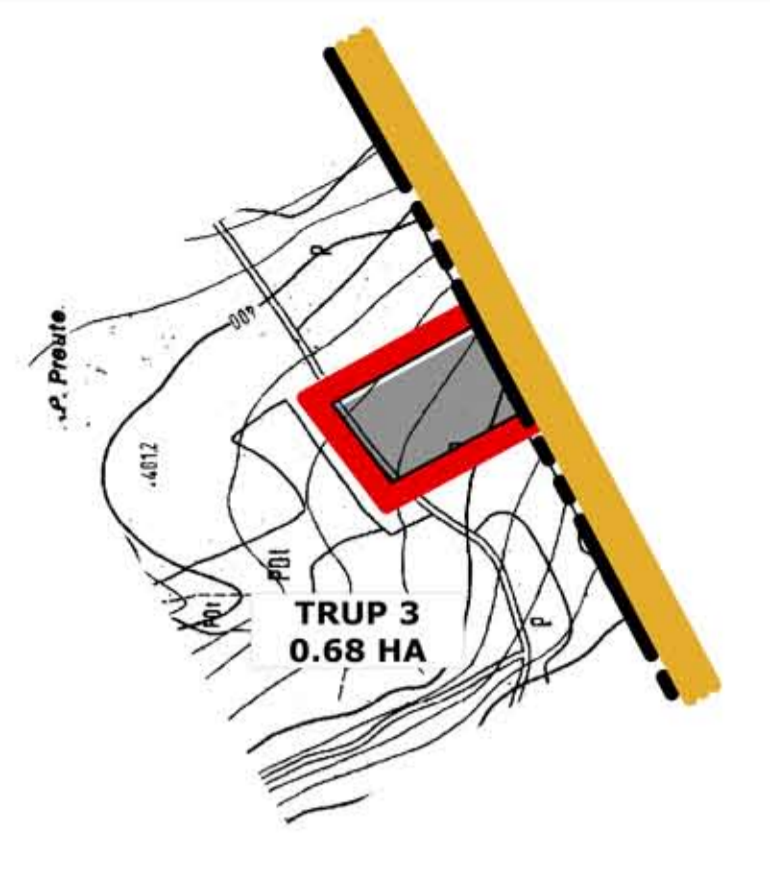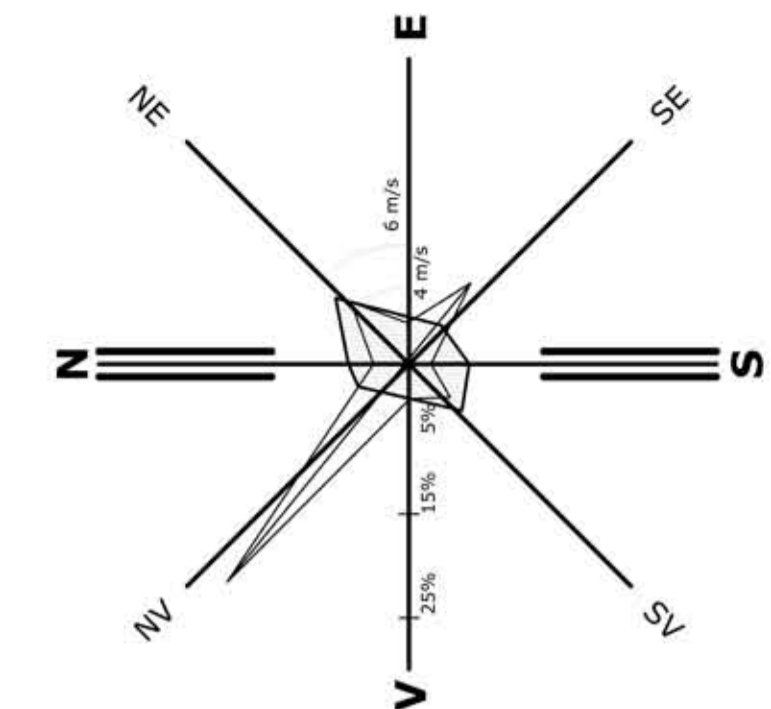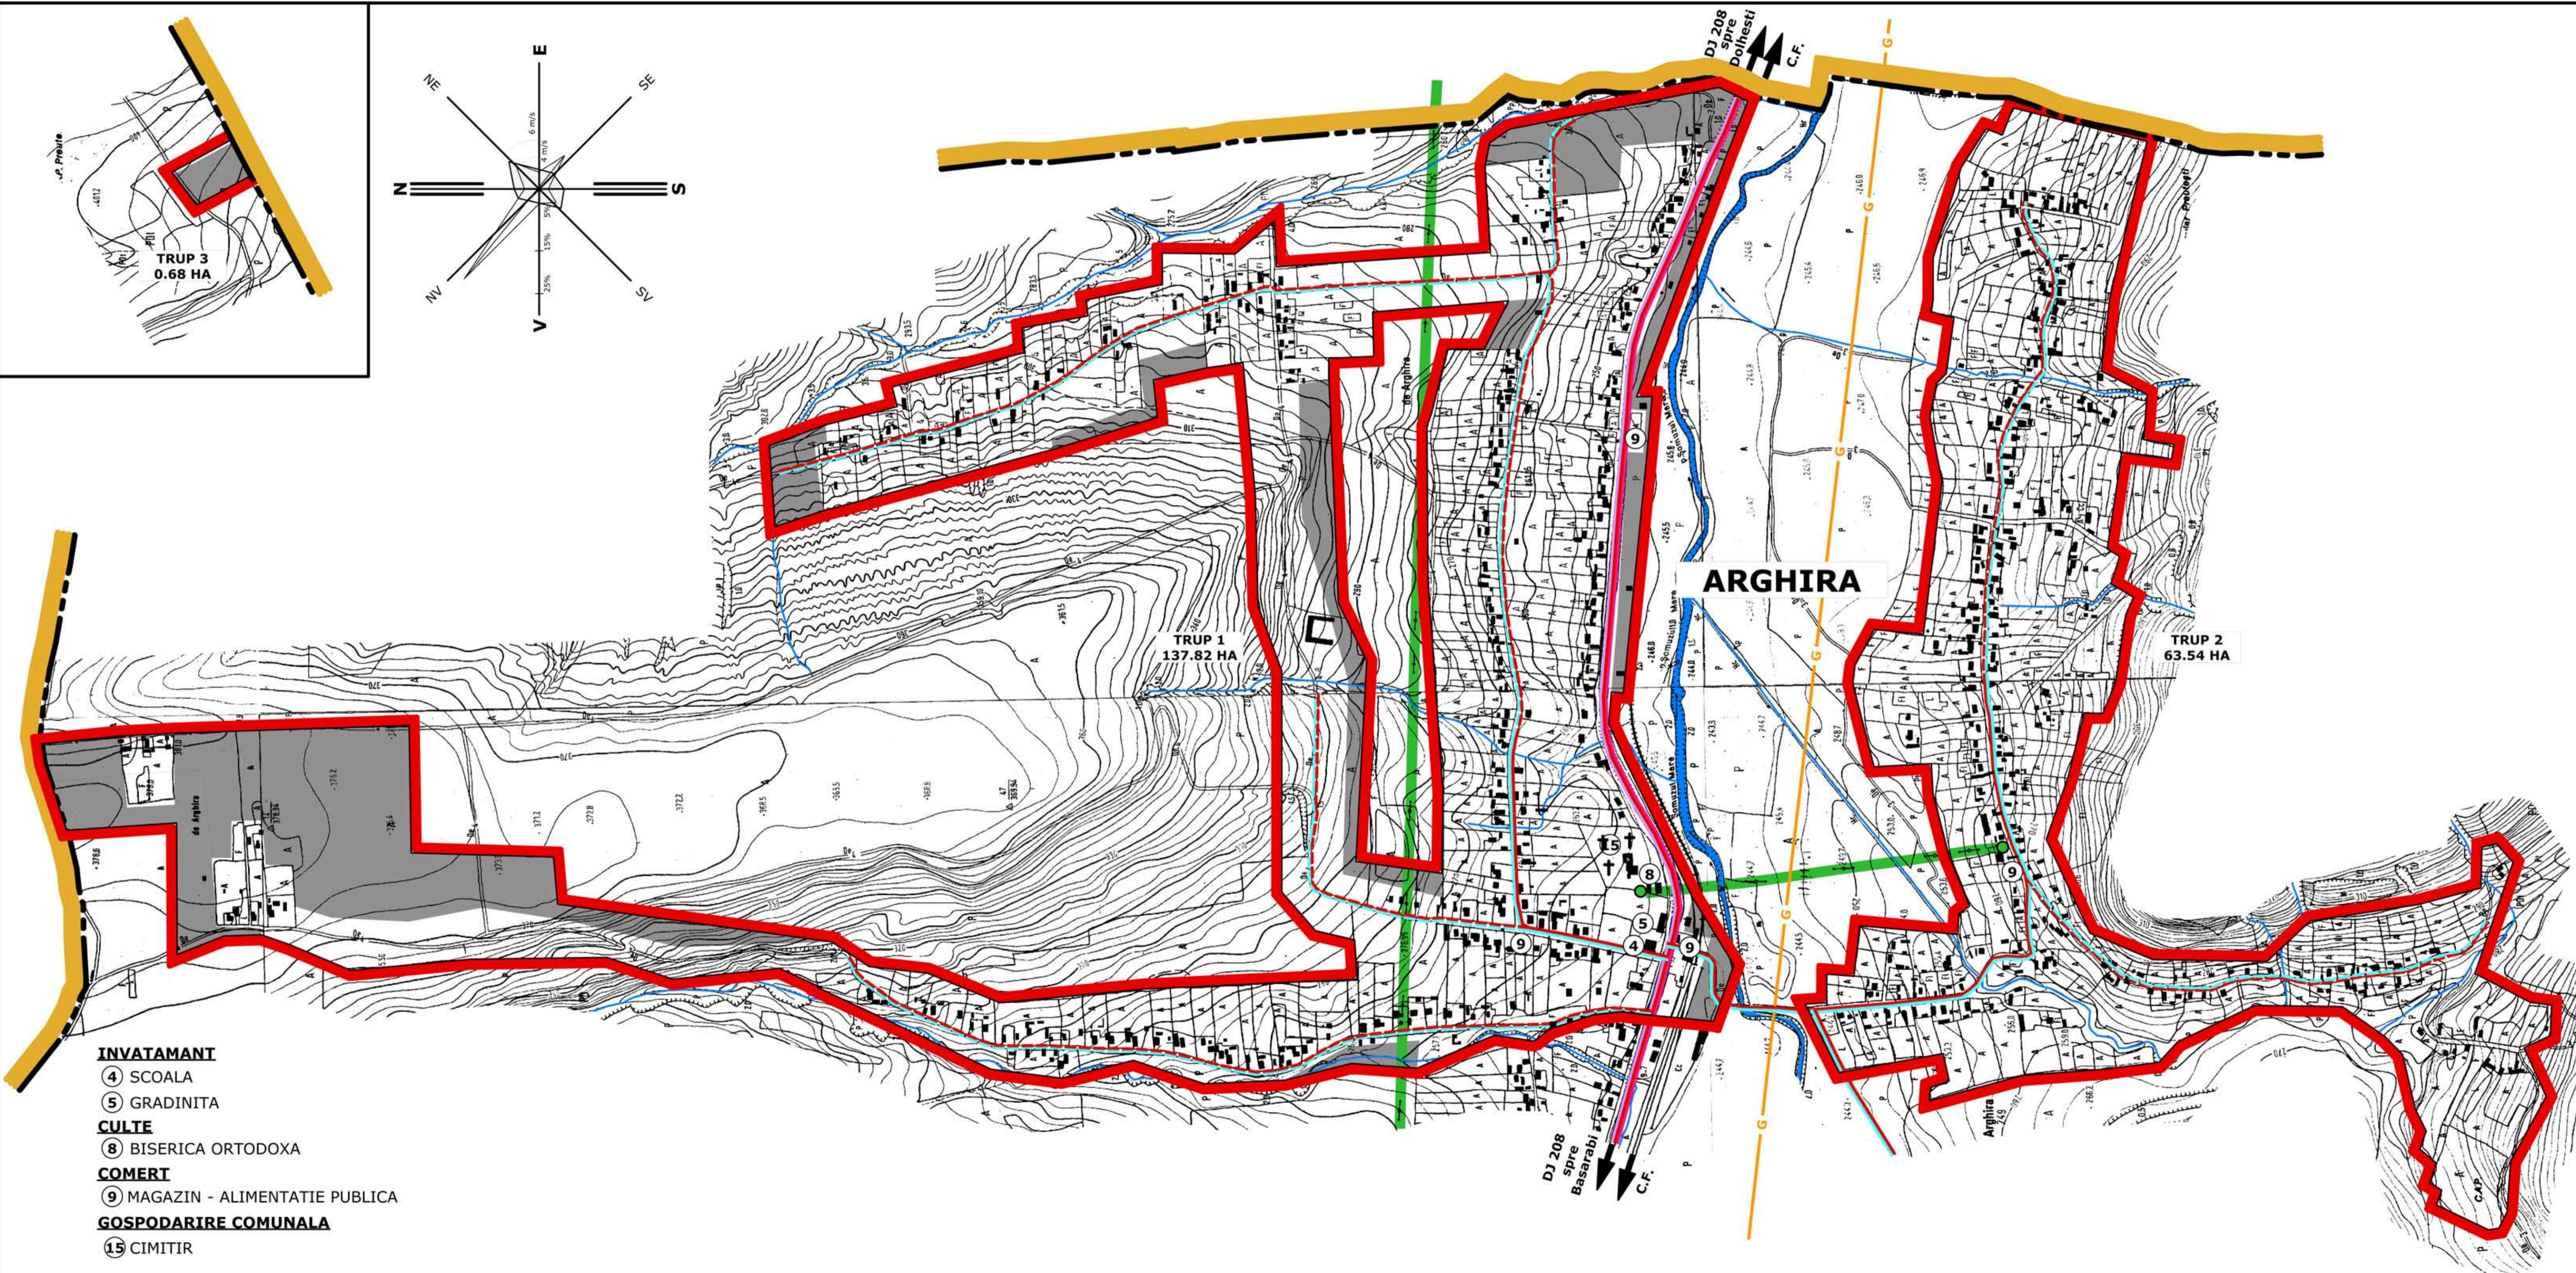

- INVATAMANT**
- ④ SCOALA
 - ⑤ GRADINITA
- CULTE**
- ⑧ BISERICA ORTODOXA
- COMERT**
- ⑨ MAGAZIN - ALIMENTATIE PUBLICA
- GOSPODARIRE COMUNALA**
- ⑮ CIMITIR

S.C. "WARESO PROD" S.R.L. SUCEAVA 333/300/1993		BENEFICIAR: PRIMARIA COMUNEI PREUTESTI		proiect nr. 702/2004
Coordonat	Num	Semnatura	PROIECT:	Faza:
Self proiect	ARH. PENTILESCU S.		PLAN URBANISTIC GENERAL	PUG
Proiectat	ARH. TER O.		AL COMUNEI PREUTESTI, Jud. Suceava	
Desenat	ARH. BADILITA D.		REGLEMENTARI	Plansa
	ARH. BADILITA D.		ECHIPARE EDILITARA	4.5
			Scara:	
			1:5000	
			Data:	
			2015	