

# PUG PLAN URBANISTIC GENERAL



## comuna PREUTESTI

### judetul SUCEAVA

# 4.2. REGLEMENTARI

## ECHIPARE EDILITARA

### sate: HUSI

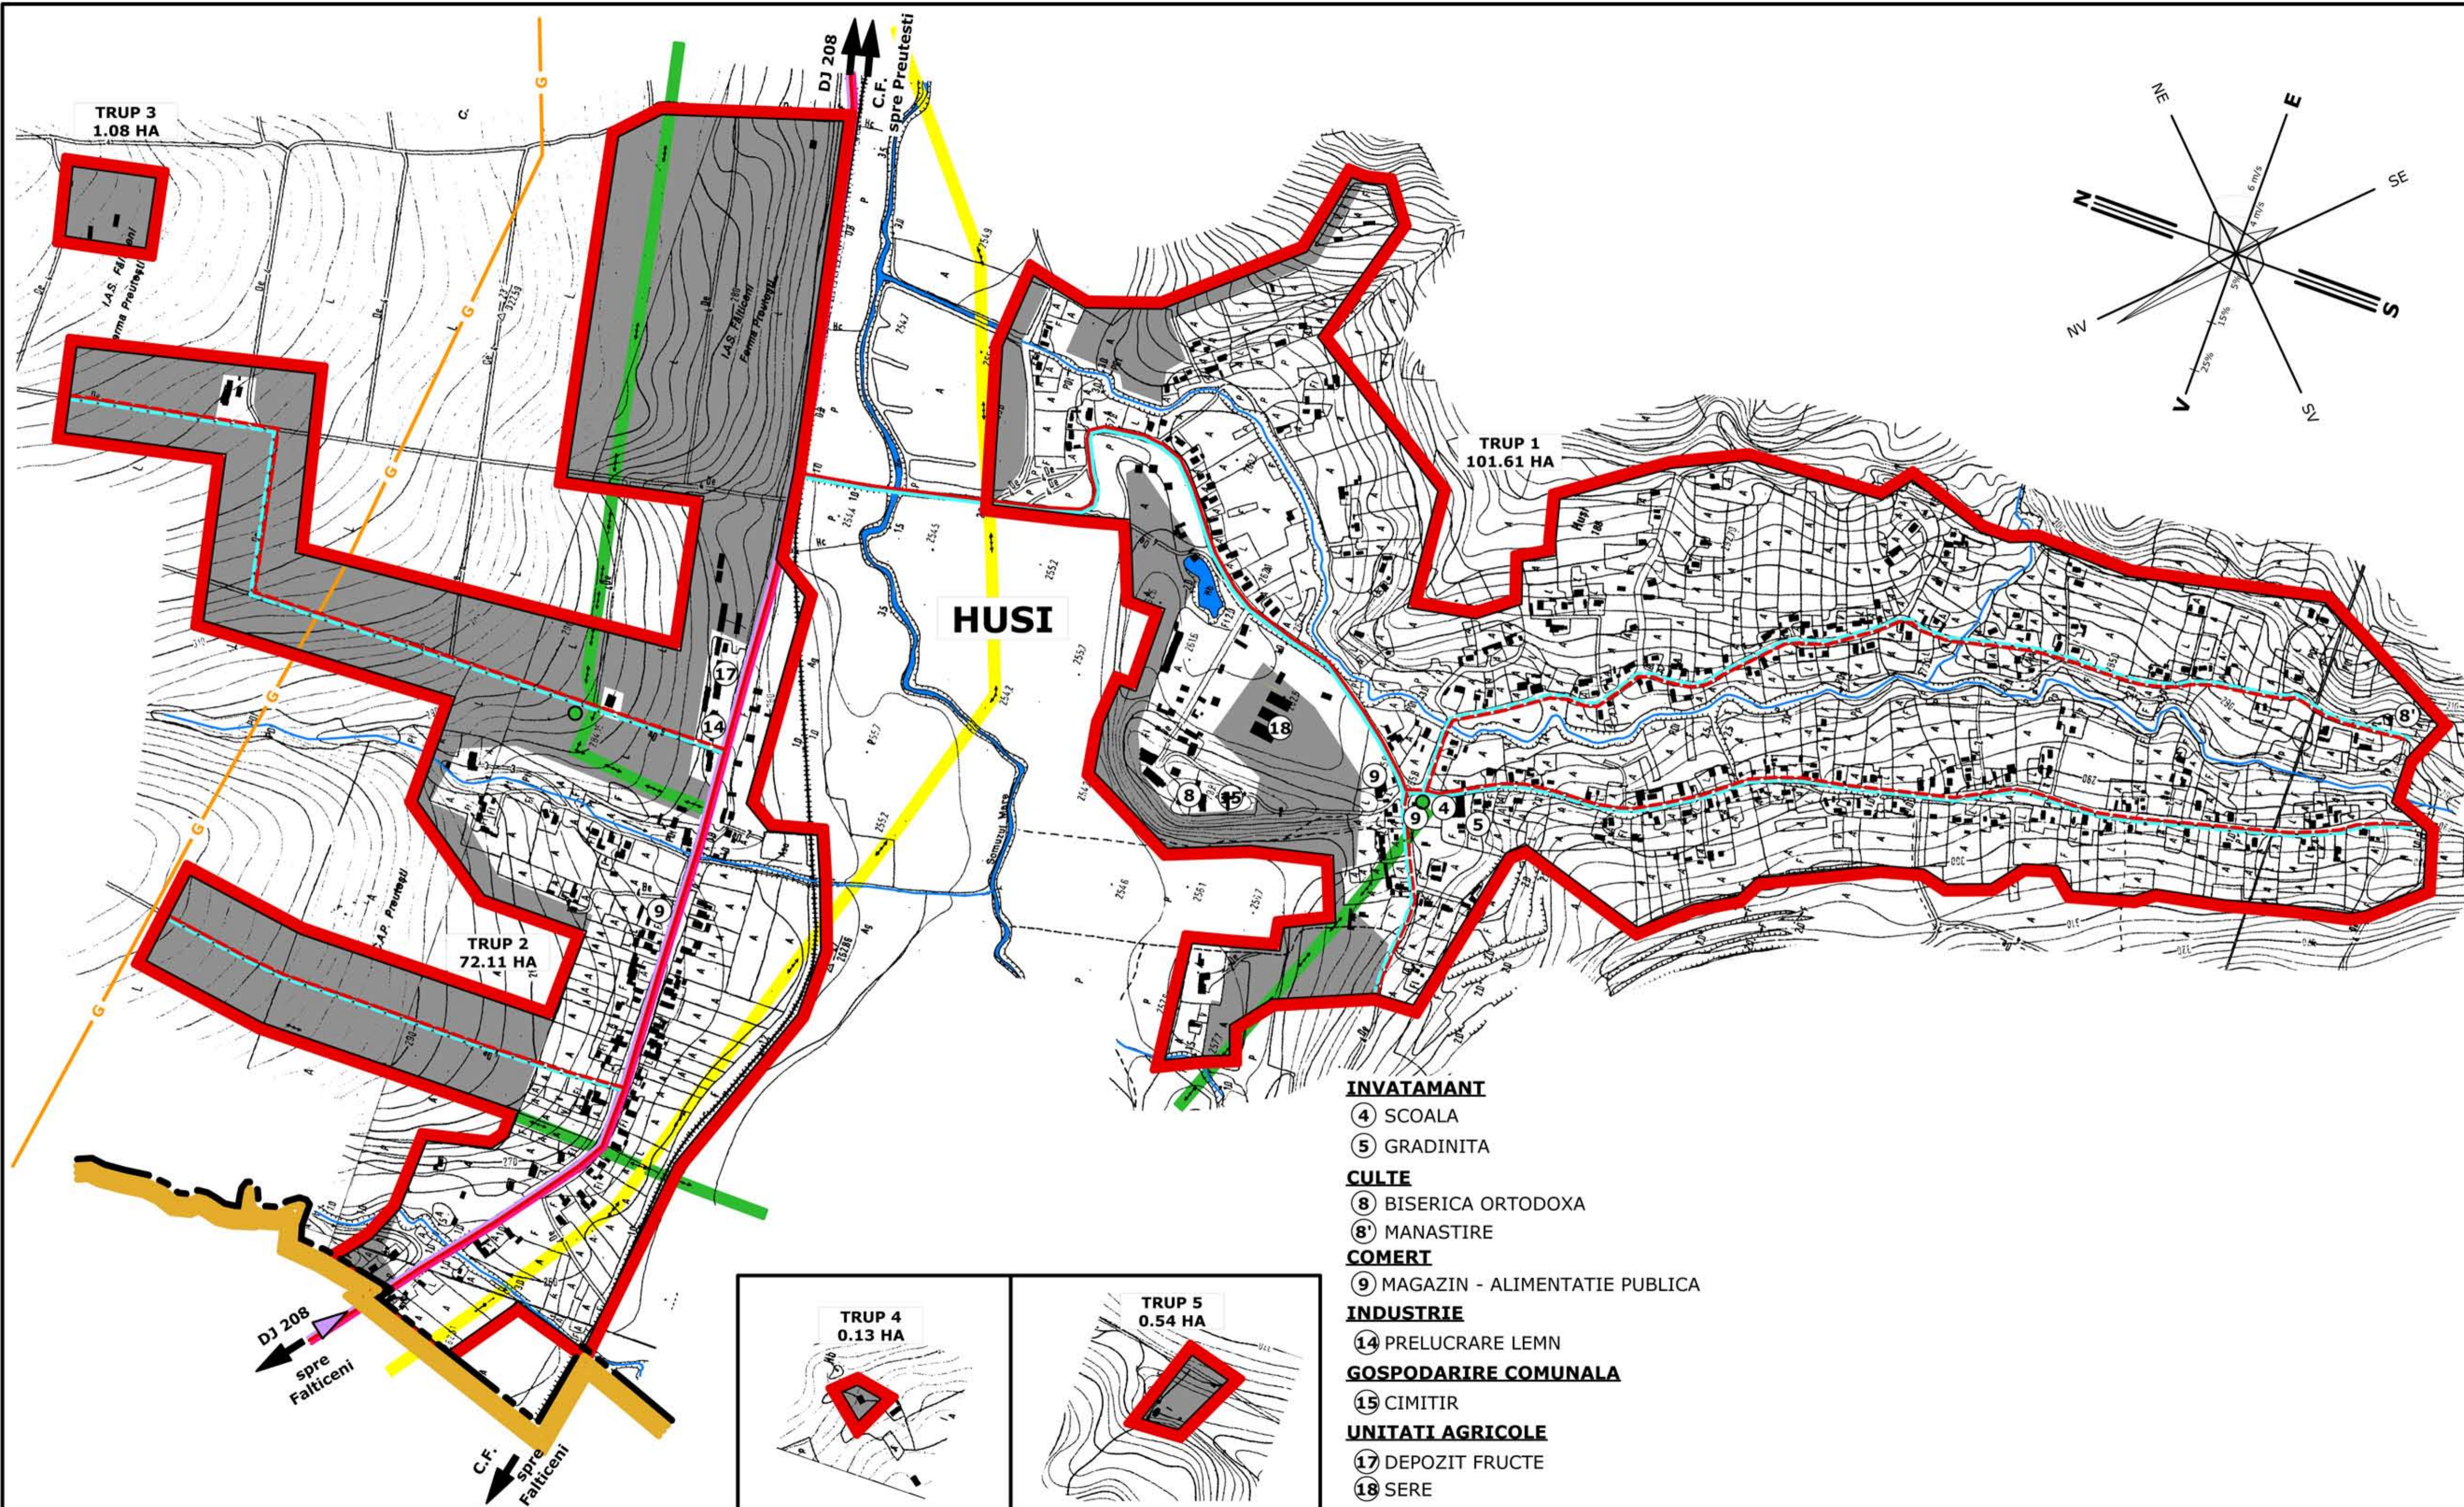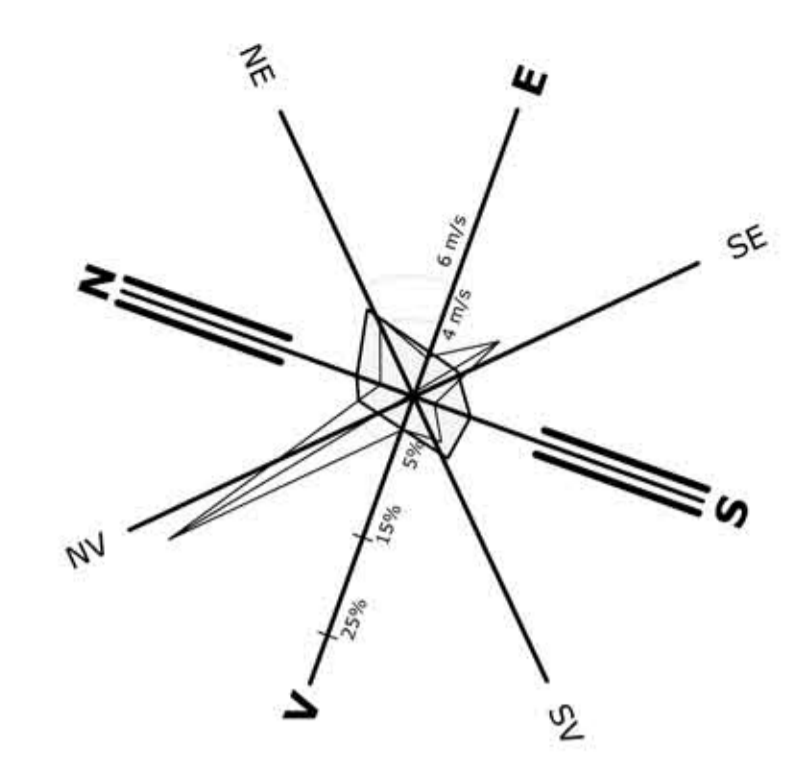

#### LEGENDA

- LIMITE**
- LIMITA INTRAVILANULUI PROPOS
  - LIMITA TERITORIULUI ADMINISTRATIV UNITATII TERRITORIALE DE BAZA
  - SUPRAFETE SOLICITATE PENTRU INTRODUCERE IN INTRAVILAN

#### ALIMENTARE CU APA

- EXISTENT**
- STATIE CAPTARE APA
  - CONDUCTA DE ADUCTIUNE
  - REZERVOR DE INMAGAZINARE A APEI POTABILE
  - STATIE DE POMPARE A APEI POTABILE
  - RETEA DE DISTRIBUTIE A APEI POTABILE

- PROPOS**
- RETEA DE DISTRIBUTIE A APEI POTABILE

#### CANALIZARE

- EXISTENT**
- RETEA DE CANALIZARE A APEI UZATE MENAJERE
  - STATIE DE EPURARE A APEI UZATE
- PROPOS**
- RETEA DE CANALIZARE A APEI UZATE MENAJERE

#### ALIMENTARE CU ENERGIE ELECTRICA

- EXISTENT**
- LINIE ELECTRICA AERIANA 110kW
  - LINIE ELECTRICA AERIANA 20kW
  - POSTURI DE TRANSFORMARE

- PROPOS**
- POSTURI DE TRANSFORMARE

#### ALIMENTARE CU GAZE

- EXISTENT**
- CONDUCTA MAGISTRALA TRANSPORT GAZE

#### TELECOMUNICATII

- EXISTENT**
- CABLURI FIBRA OPTICA

#### INVATAMANT

- 4 SCOALA
- 5 GRADINITA

#### CULTE

- 8 BISERICA ORTODOXA
- 8' MANASTIRE

#### COMERT

- 9 MAGAZIN - ALIMENTATIE PUBLICA

#### INDUSTRIE

- 14 PRELUCRARE LEMN

#### GOSPODARIRE COMUNALA

- 15 CIMITIR

#### UNITATI AGRICOLE

- 17 DEPOZIT FRUCTE
- 18 SERE



S.C. "WARESO PROD" S.R.L. SUCEAVA 333/300/1993		BENEFICIAR: PRIMARIA COMUNEI PREUTESTI		proiect nr. 702/2004
Coordonat	Nume	Semnatura	PROIECT:	Faza:
Sef proiect	ARH. PENTILESCU S.		PLAN URBANISTIC GENERAL	PUG
Proiectat	ARH. TER O.		AL COMUNEI PREUTESTI, Jud. Suceava	
Desenat	ARH. BADILITA D.		Scara: 1:5000	REGLEMENTARI
	ARH. BADILITA D.		Data: 2015	ECHIPARE EDILITARA
				Plansa 4.2