


PUG PLAN URBANISTIC GENERAL

comuna PREUTESTI

judetul SUCEAVA

3.1. REGLEMENTARI URBANISTICE - ZONIFICARE

sate: LEUCUSESTI

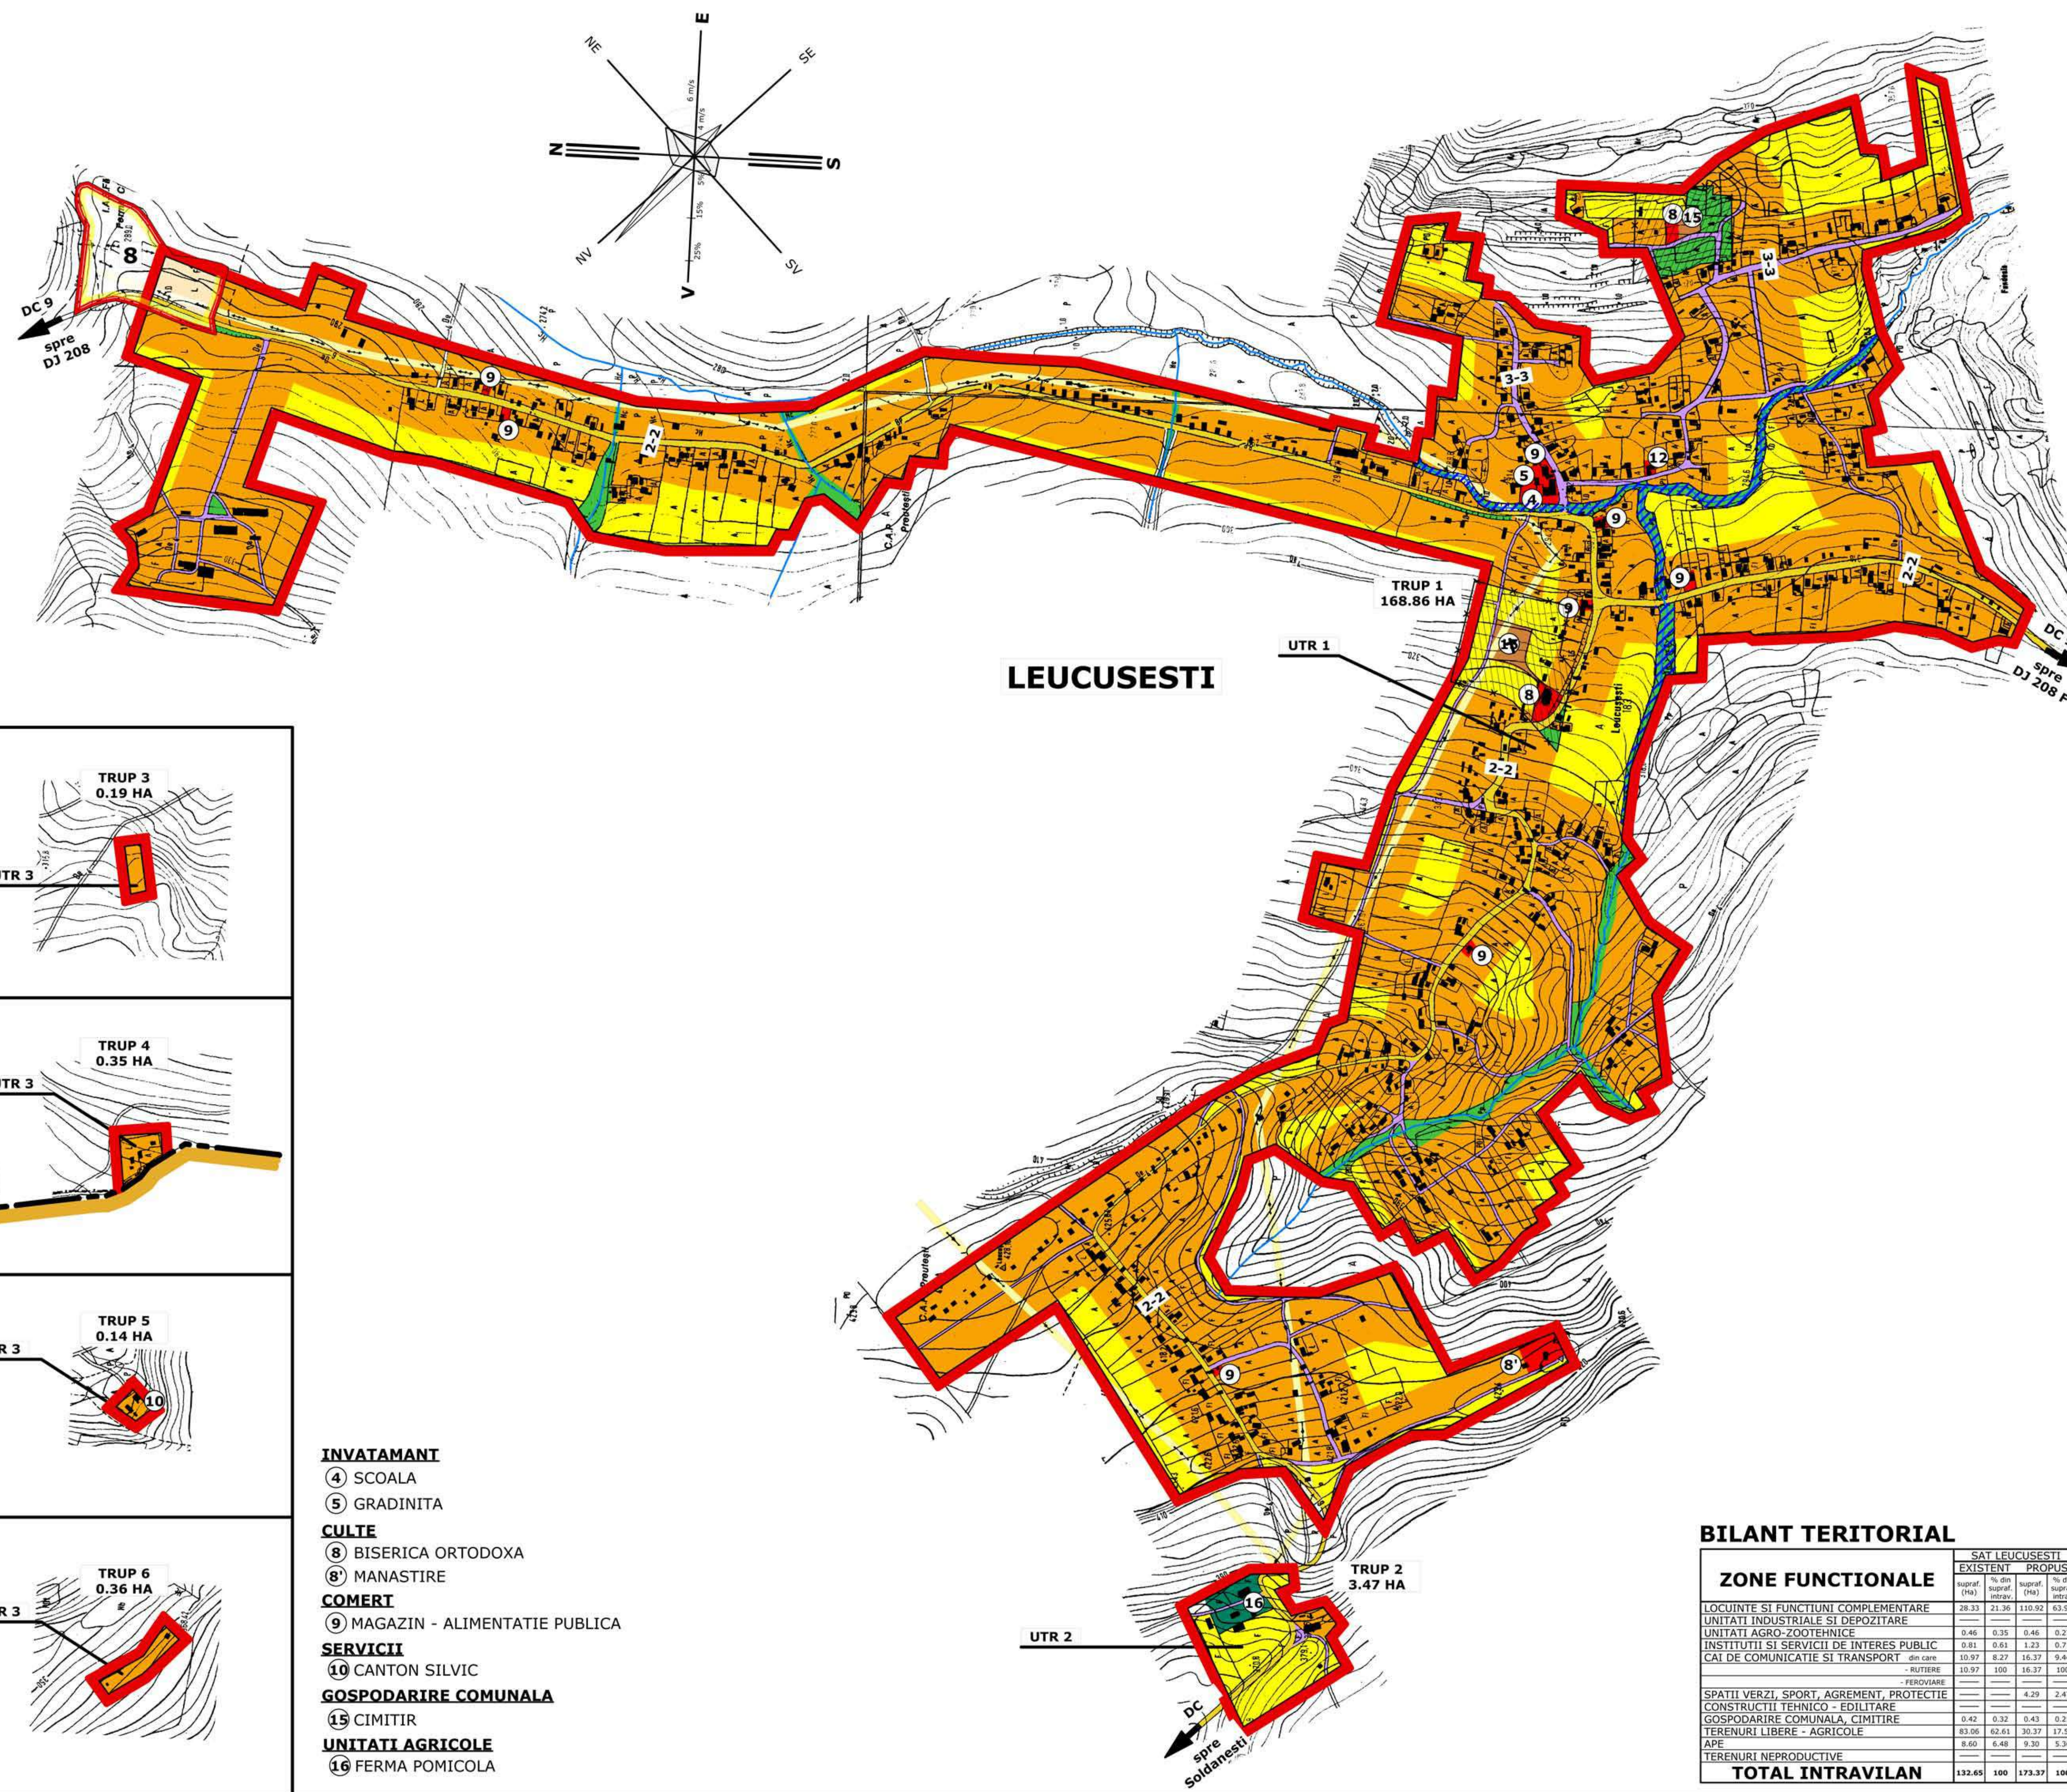

LEGENDA

LIMITE

- LIMITA INTRAVILANULUI PROPOS
- LIMITA TERITORIULUI ADMINISTRATIV AL UNITATII TERRITORIALE DE BAZA
- ooooo LIMITA ZONEI CENTRALE

ZONIFICARE FUNCTIONALA

- ZONA PENTRU LOCUINTE SI FUNCTIUNI COMPLEMENTARE - REGIM MIC DE INALTIME - P, P+1, P+2
- ZONA INSTITUTII PUBLICE SI SERVICII
- ZONA UNITATI INDUSTRIALE / DEPOZITARE
- ZONA UNITATI AGRICOLE
- SPATII PLANTATE, AGREMENT, SPORT
- TEREN AGRICOL IN INTRAVILAN
- ZONA GOSPODARIRE COMUNALA, CIMITIRE
- ZONA CONSTRUCTII AFERENTE LUCRARILOR TEHNICO-EDILITARE
- ZONA CAI DE COMUNICATIE RUTIERA SI AMENAJARI AFERENTE
- ZONA CAI DE COMUNICATIE FERROVIARA SI AMENAJARI AFERENTE
- APE
- PALCURI - VEGETATIE NATURALA, PLANTATII DE PROTECTIE

ZONE DE PROTECTIE / INTERDICTIE





- ZONA DE PROTECTIE SANITARA (STATII DE EPURARE, APE UZATE, CIMITIRE)
- ZONA DE PROTECTIE FATA DE CAILE DE COMUNICATIE FERROVIARA
- ZONE PROTEJATE FATA DE CULOARE TEHNICE - LINII DE INALTA TENSIUNE
- INTERDICTIE TEMPORARA DE CONSTRUIRE PANA LA ELABORARE PUZ
- ZONA CU RISCURI NATURALE - INUNDATII
- ZONE PROTEJATE - SITURI ARHEOLOGICE

DRUMURI

- DRUMURI JUDETENE
- DRUMURI COMUNALE

STRAZI

- STRAZI CU IMBRACAMINTE DEFINITIVA
- STRAZI CU IMBRACAMINTE PROVIZORIE - BALAST
- STRAZI CU IMBRACAMINTE PROVIZORIE - PAMANT (ULITA)
- STRAZI PROPUSE
- PROPUNERE CONSOLIDARE/MODERNIZARE PODURI - PODETE

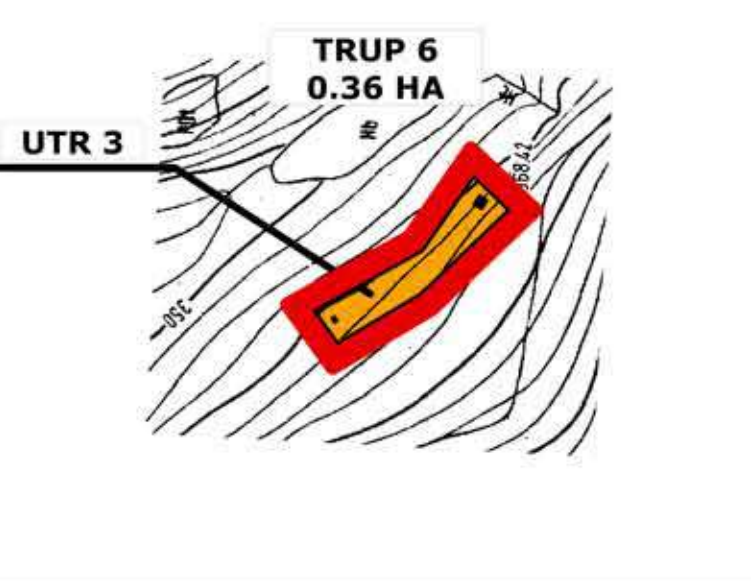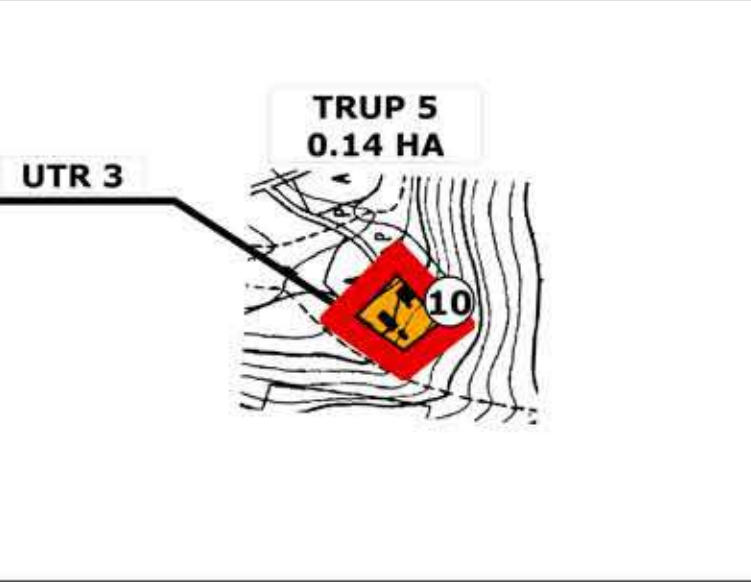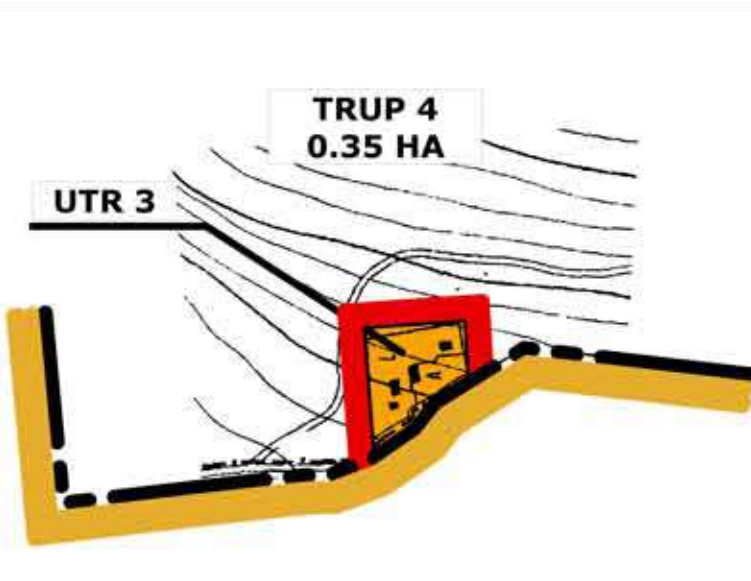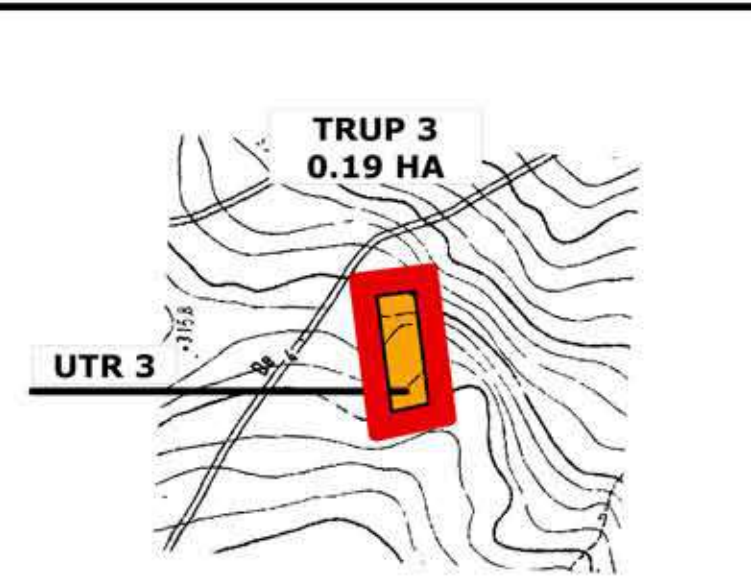

INVATAMANT

- ④ SCOALA
- ⑤ GRADINITA

CULTE

- ⑧ BISERICA ORTODOXA
- ⑧ MANASTIRE

COMERT

- ⑨ MAGAZIN - ALIMENTATIE PUBLICA

SERVICII

- ⑩ CANTON SILVIC

GOSPODARIRE COMUNALA

- ⑮ CIMITIR

UNITATI AGRICOLE

- ⑯ FERMA POMICOLA

BILANT TERITORIAL

ZONE FUNCTIONALE	EXISTENT		PROPOS	
	supraf. (Ha)	% din supraf. satului	supraf. (Ha)	% din supraf. satului
LOCUINTE SI FUNCTIUNI COMPLEMENTARE	28.33	21.36	110.92	83.98
UNITATI INDUSTRIALE SI DEPOZITARE	—	—	—	—
UNITATI AGRO-ZOOTEHNICE	0.46	0.35	0.46	0.27
INSTITUTII SI SERVICII DE INTERES PUBLIC	0.81	0.61	1.23	0.71
CAI DE COMUNICATIE SI TRANSPORT	10.97	8.27	16.37	9.44
- RUTIERE	10.97	100	16.37	100
- FERROVIARE	—	—	—	—
SPATII VERZI, SPORT, AGREMENT, PROTECTIE	—	—	4.29	2.47
CONSTRUCTII TEHNICO - EDILITARE	—	—	—	—
GOSPODARIRE COMUNALA, CIMITIRE	0.42	0.32	0.43	0.25
TERENURI LIBERE - AGRICOLE	83.06	62.61	30.37	17.52
APE	8.60	6.48	9.30	5.36
TERENURI NEPRODUCTIVE	—	—	—	—
TOTAL INTRAVILAN	132.65	100	173.37	100

S.C. "WARESO PROD" S.R.L. SUCEAVA		BENEFICIAR: PRIMARIA COMUNEI PREUTESTI		proiect nr. 702/2004
333/300/1993		PLAN URBANISTIC GENERAL AL COMUNEI PREUTESTI, Jud. Suceava		Faza: PUG
Coordonat	ARH. PENTILESCU S.	Semnatura	PROIECT:	Scara: 1:5000
Sef proiect	ARH. TER. D.			REGLEMENTARI URBANISTICE - ZONIFICARE
Proiectat	ARH. TER. D.			Data: 2015
Desenat	ARH. BADILITA D.			Plansa 3-1