


PUG PLAN URBANISTIC GENERAL

comuna PREUTESTI

judetul SUCEAVA

3.1. REGLEMENTARI URBANISTICE - ZONIFICARE

sate: LEUCUSESTI

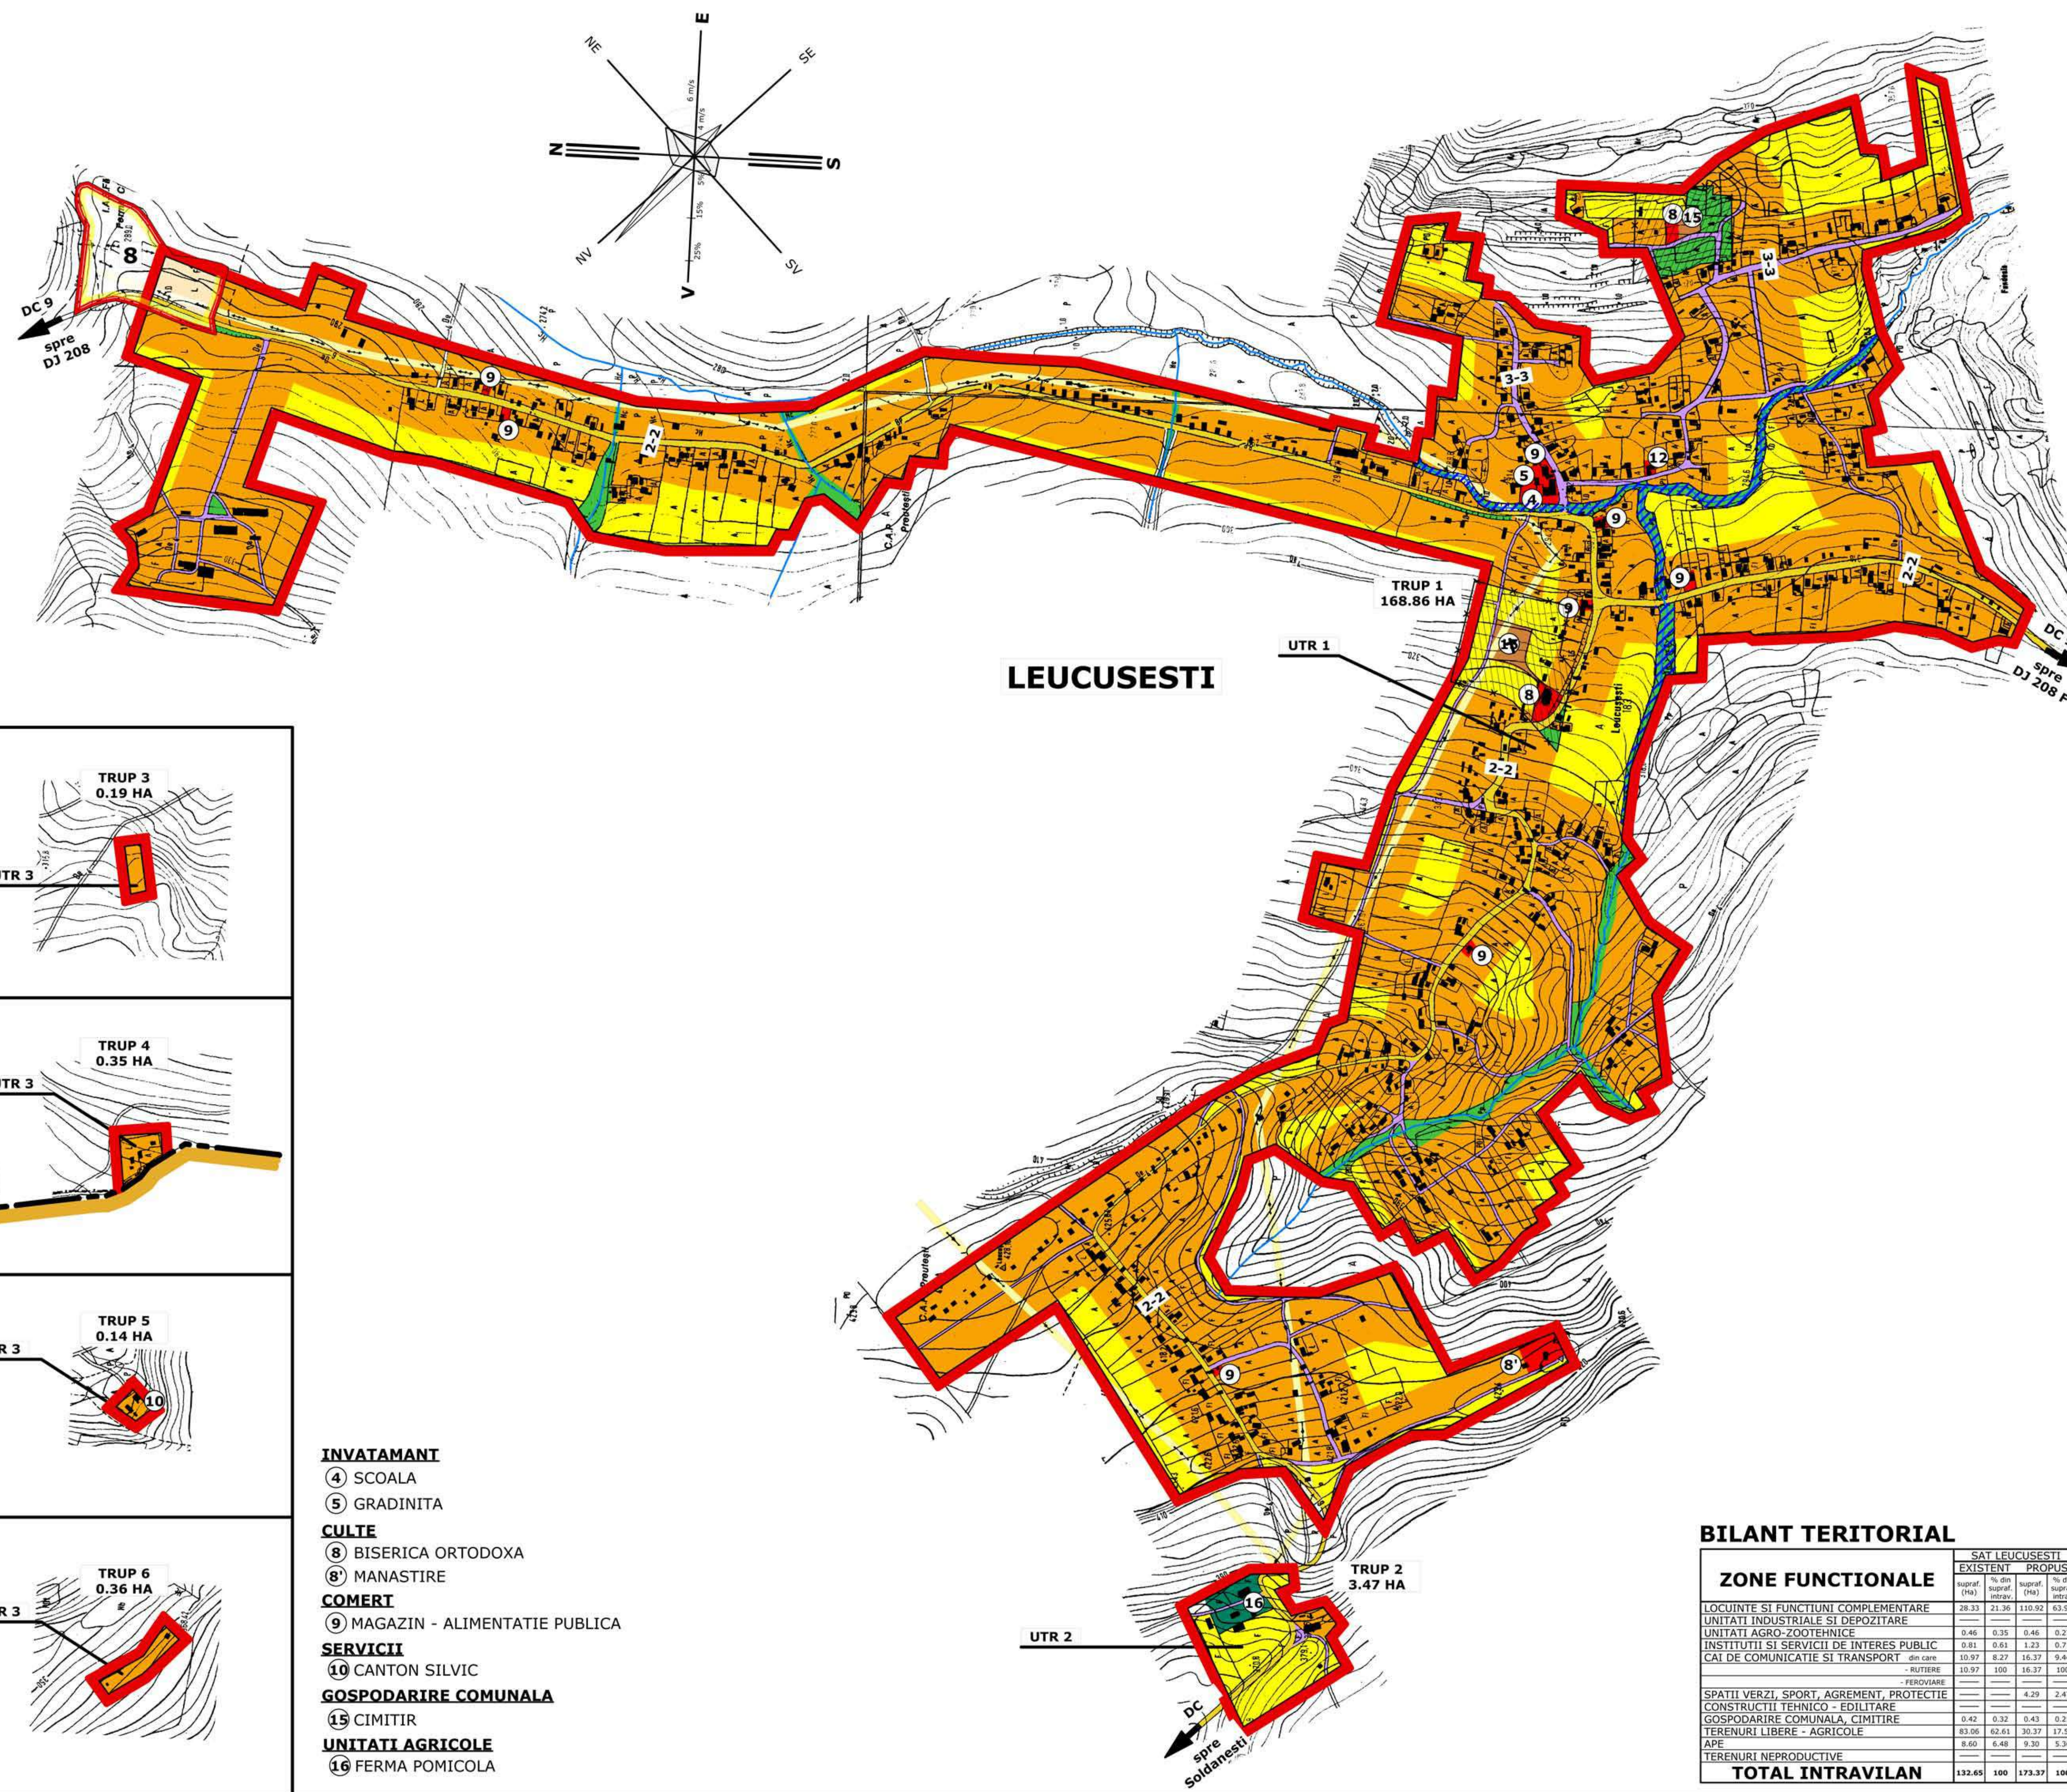

LEGENDA

LIMITE

- LIMITA INTRAVILANULUI PROPOS
- LIMITA TERITORIULUI ADMINISTRATIV AL UNITATII TERRITORIALE DE BAZA
- ooooo LIMITA ZONEI CENTRALE

ZONIFICARE FUNCTIONALA

- ZONA PENTRU LOCUINTE SI FUNCTIUNI COMPLEMENTARE - REGIM MIC DE INALTIME - P, P+1, P+2
- ZONA INSTITUTII PUBLICE SI SERVICII
- ZONA UNITATI INDUSTRIALE / DEPOZITARE
- ZONA UNITATI AGRICOLE
- SPATII PLANTATE, AGREMENT, SPORT
- TEREN AGRICOL IN INTRAVILAN
- ZONA GOSPODARIRE COMUNALA, CIMITIRE
- ZONA CONSTRUCTII AFERENTE LUCRARILOR TEHNICO-EDILITARE
- ZONA CAI DE COMUNICATIE RUTIERA SI AMENAJARI AFERENTE
- ZONA CAI DE COMUNICATIE FERROVIARA SI AMENAJARI AFERENTE
- APE
- PALCURI - VEGETATIE NATURALA, PLANTATII DE PROTECTIE

ZONE DE PROTECTIE / INTERDICTIE





- ZONA DE PROTECTIE SANITARA (STATII DE EPURARE, APE UZATE, CIMITIRE)
- ZONA DE PROTECTIE FATA DE CAILE DE COMUNICATIE FERROVIARA
- ZONE PROTEJATE FATA DE CULOARE TEHNICE - LINII DE INALTA TENSIUNE
- INTERDICTIE TEMPORARA DE CONSTRUIRE PANA LA ELABORARE PUZ
- ZONA CU RISCURI NATURALE - INUNDATII
- ZONE PROTEJATE - SITURI ARHEOLOGICE

DRUMURI

- DRUMURI JUDETENE
- DRUMURI COMUNALE

STRAZI

- STRAZI CU IMBRACAMINTE DEFINITIVA
- STRAZI CU IMBRACAMINTE PROVIZORIE - BALAST
- STRAZI CU IMBRACAMINTE PROVIZORIE - PAMANT (ULITA)
- STRAZI PROPUSE
- PROPUNERE CONSOLIDARE/MODERNIZARE PODURI - PODETE

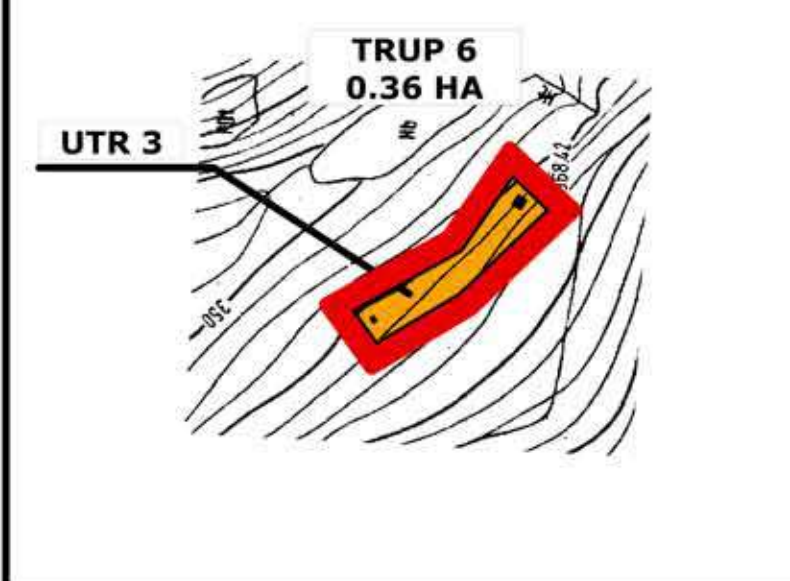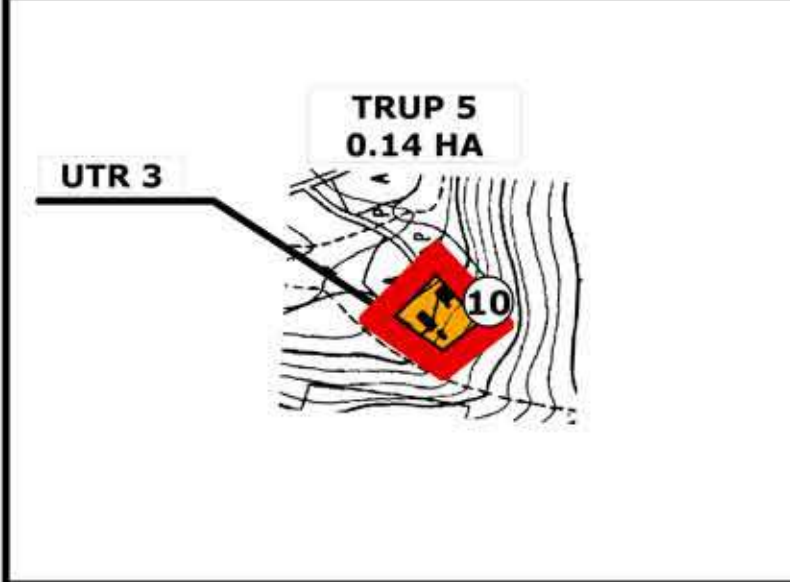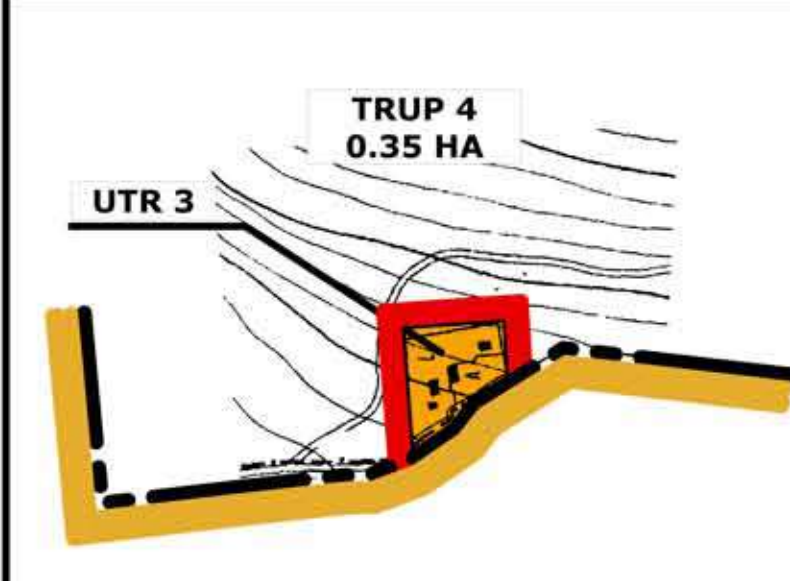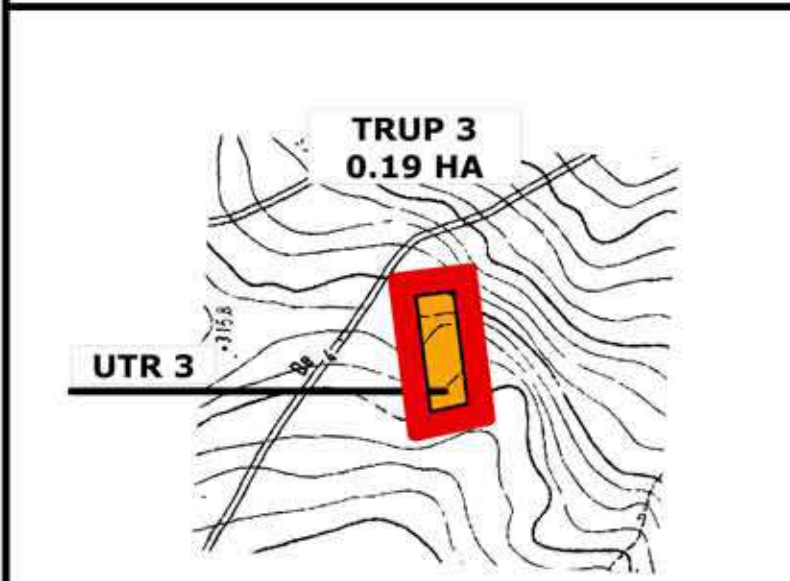

INVATAMANT

- ④ SCOALA
- ⑤ GRADINITA

CULTE

- ⑧ BISERICA ORTODOXA
- ⑧ MANASTIRE

COMERT

- ⑨ MAGAZIN - ALIMENTATIE PUBLICA

SERVICII

- ⑩ CANTON SILVIC

GOSPODARIRE COMUNALA

- ⑮ CIMITIR

UNITATI AGRICOLE

- ⑯ FERMA POMICOLA

BILANT TERITORIAL

| ZONE FUNCTIONALE | EXISTENT | | PROPOS | |
|--|---------------|-------------------|---------------|-------------------|
| | supraf. (Ha) | % din supraf. sat | supraf. (Ha) | % din supraf. sat |
| LOCUINTE SI FUNCTIUNI COMPLEMENTARE | 28.33 | 21.36 | 110.92 | 83.98 |
| UNITATI INDUSTRIALE SI DEPOZITARE | — | — | — | — |
| UNITATI AGRO-ZOOTEHNICE | 0.46 | 0.35 | 0.46 | 0.27 |
| INSTITUTII SI SERVICII DE INTERES PUBLIC | 0.81 | 0.61 | 1.23 | 0.71 |
| CAI DE COMUNICATIE SI TRANSPORT | 10.97 | 8.27 | 16.37 | 9.44 |
| - RUTIERE | 10.97 | 100 | 16.37 | 100 |
| - FERROVIARE | — | — | — | — |
| SPATII VERZI, SPORT, AGREMENT, PROTECTIE | — | — | 4.29 | 2.47 |
| CONSTRUCTII TEHNICO - EDILITARE | — | — | — | — |
| GOSPODARIRE COMUNALA, CIMITIRE | 0.42 | 0.32 | 0.43 | 0.25 |
| TERENURI LIBERE - AGRICOLE | 83.06 | 62.61 | 30.37 | 17.52 |
| APE | 8.60 | 6.48 | 9.30 | 5.36 |
| TERENURI NEPRODUCTIVE | — | — | — | — |
| TOTAL INTRAVILAN | 132.65 | 100 | 173.37 | 100 |

| | | | | |
|---|--|--|--|--|
| S.C. "WARESO PROD" S.R.L. SUCEAVA 333/300/1993 | | BENEFICIAR: PRIMARIA COMUNEI PREUTESTI | | proiect nr. 702/2004 |
| Coordonat Sef proiect Proiectat Desenat | ARH. PENTILESCU S. ARH. TER. O. ARH. BADILITA D. ARH. BADILITA D. | Semnatura | PROIECT: PLAN URBANISTIC GENERAL AL COMUNEI PREUTESTI, Jud. Suceava | Faza: PUG REGLEMENTARI URBANISTICE - ZONIFICARE |
| | | | Scara: 1:5000 | Planşa 3-1 |
| | | | Data: 2015 | |